

VÝKAZ VÝMER

Stavba:

Objekt: Trnové - kanalizačné prípojky

Časť:

Objednávateľ: Mesto Žilina

Zhotoviteľ:

JKSO:

EČO:

Spracoval:

Dátum: 2012

P.Č.	Kód položky	Popis	MJ	Množstvo celkom	Cena jednotková	Cena celkom	Hmotnosť celkom
1	2	3	4	5	6	7	8

HSV Práce a dodávky HSV

1 Zemné práce

1	113107143	Odstránenie podkladu alebo krytu asfaltového do 200 m2,hr.nad 100 do 150 mm 0,316 t	m2	165,000			
2	132201201	Vytýčenie trasy potrubia	km	0,161			
3	132201201	Výkop ryhy šírky 600-2000mm horn.3 do 100m3	m3	742,000			
4	132301209	Príplatok za lepivosť horniny 4	m3	742,000			
5	161101501	Zvislé premiestnenie výkopku z horniny I až IV,nosením za každé 3 m výšky	m3	742,000			
6	167101101	Nakladanie neufahnutého výkopku z hornín tr.1-4 do 100 m3	m3	742,000			
7	171201201	Uloženie sypaniny na skládky do 100 m3 +poplatok	m3	72,750			
8	174101001	Zásyp sypaninou so zhutnením jám, šachiet, rýh, zárezov alebo okolo objektov so zhutnením do 100 m3	m3	669,250			
8a		Vytrhanie kanalizačného potrubia DN 160 vrátane odvozu na skládku a poplatku	m	165,600			
9	175101101	Obsyp potrubia sypaninou z piesku a štrkopiesku do 63 mm	m3	72,750			
10	5833743700	Štrkopiesok predrvený 0-16 N	m3	87,802			

4 Vodorovné konštrukcie

11	451573111	Lôžko pod potrubie, stoky a drobné objekty, v otvorenom výkope z piesku a štrkopiesku do 63 mm	m3	15,300			
----	-----------	--	----	--------	--	--	--

5 Komunikácie

12	565161011	Podklad z kameniva obaleného asfaltom s rozprestrením a zhutnením tr.l.,po zhutnení hr.80 mm	m2	145,000			
13	567115113	Podklad z prostého betónu tr. C 8/10 hr.100 mm	m2	145,000			
14	577141112	Betón asfaltový po zhutnení l.tr. strednozrný (ABS) hr.50mm	m2	145,000			

8 Rúrové vedenie

15	894431113	Montáž revíznej šachty vrátane dodávky	ks	2,000			
----	-----------	--	----	-------	--	--	--

9 Ostatné konštrukcie a práce-búranie

16	919735113	Rezanie existujúceho asfaltového krytu alebo podkladu hĺbky nad 100 do 150 mm	m	158,000			
----	-----------	---	---	---------	--	--	--

PSV Práce a dodávky PSV

721 Zdravotech. vnútorná kanalizácia

17	721171310	Potrubie z rúr 160/6,2 odpadné v zemi	m	163,600			
18	721171310	Pripojenie na verejnú kanalizáciu	súb	1,000			
19	721290112	Ostatné - skúška tesnosti kanalizácie v objektoch vodou DN 150 alebo DN 200	m	168,600			


722

Zdravotechnika - vnútorný vodovod

20	722290234	Dopravné náklady	súb	1,000			
21	722290234	Vytrhanie obrubníkov a spätné osadenia v rozsahu podľa obhliadky	súb	1,000			

Celkom

SITUÁCIA
M=1:250

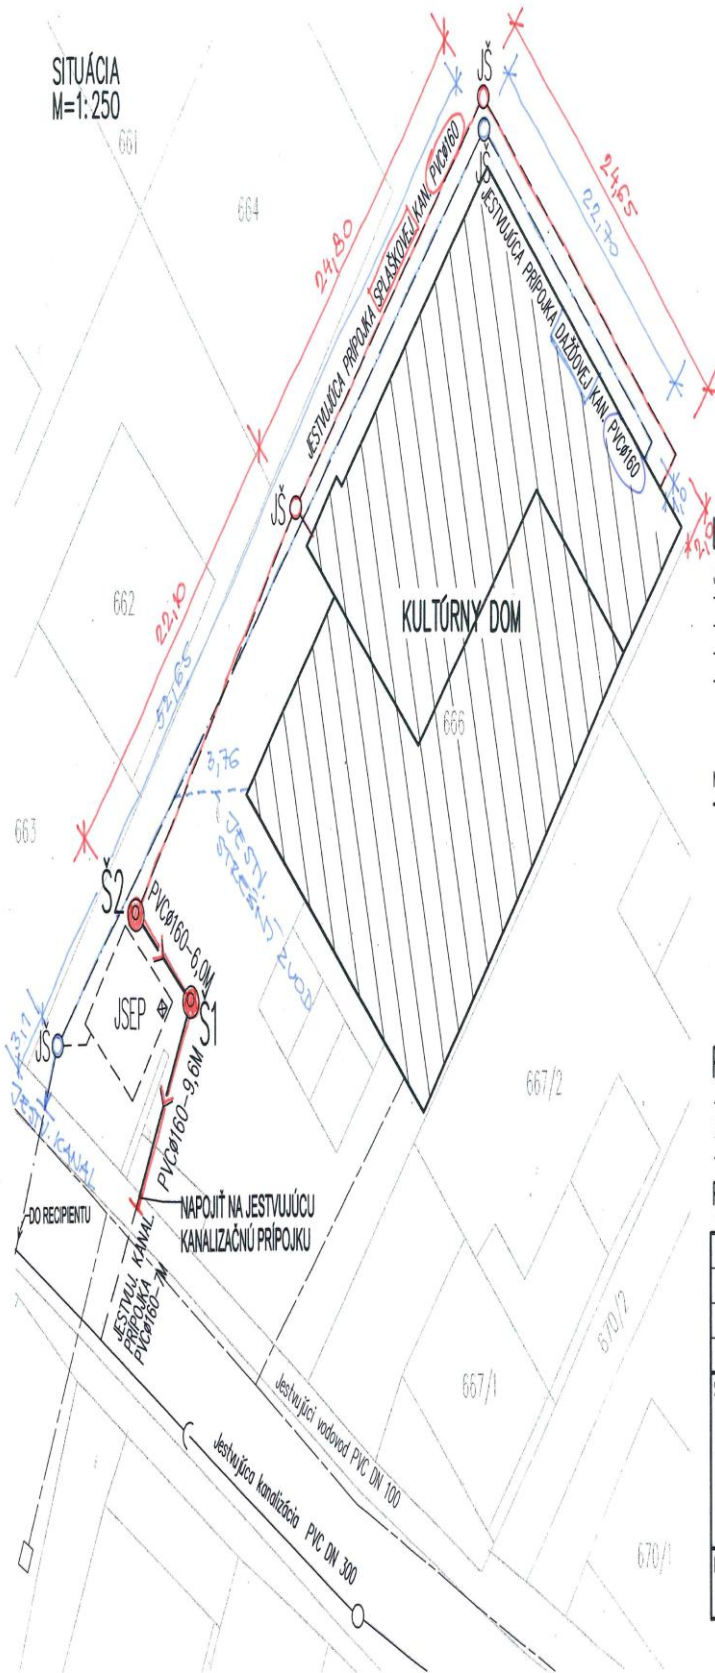

LEGENDA

- JESTUJÚCE SETE**
- JESTUJÚCI VESEMNÝ VODOVOD PVC DN 100
 - JESTUJÚCA KANALIZÁCIA PVC DN 300
 - - - JESTUJÚCA PRÍPOJKA SPLAŠKOVEJ KANALIZÁCIE PVC DN 160
 - - - JESTUJÚCA PRÍPOJKA DAŽDOVEJ KANALIZÁCIE PVC DN 160
 - JS JESTUJÚCA KANALIZÁČNA ŠAČTA
 - JSEP JESTUJÚCI SEPTIK
- NAVRHOVANÉ SETE**
- POTRUBIE ODPAĽNÉ HROVÉ PVC-SPLAŠKOVÁ KANALIZÁCIA
 - Š KANALIZÁČNA ŠAČTA Z PREFABRIKOVANÝCH DIELCOV Ø1000 HLTIŇOVÝ POKLAP S RÁMKOM Ø600



POZNÁMKA

- PRED ZAČATÍM ZEMNÝCH PRÁČ JE NUTNÉ VYTÝČIť VŠETKY PODZEMNÉ VEDENIA. PRI ICH KRÍŽOVANÍ A SÚBEHU JE NUTNÉ DODRŽAť NORMU STN 736005.
- HLBKÁ VODOVODNEJ PRÍPOJKY JE 1500MM POD ÚROVŇ TERÉNU.

PROJEKT JE SPRACOVANÝ V ROZSAHU PRE STAVEBNÉ POVOLENIE

VEDÚCI PROJEKTANT	ZODPOVEDNÝ PROJEKTANT	VYPRACOVAL	JÁN SVRČEK PROJEKTOVANIE TEB
JÁN SVRČEK	JÁN SVRČEK	Ing. TINA PIKOROVÁ	office: UL. V. SPANÝLA 37, ŽILINA tel./fax: 041/7631954 mobil: 0905 646406 e-mail: svrcek.jano@gmail.com
INVESTOR:	MESTO ŽILINA, ZÁMESTIE OBETI KÓMUNIZMU 3350/1, 011 31 ŽILINA		
STAVBA	KANALIZÁČNÁ PRÍPOJKA KULTÚRNEHO DOMU TRNOVÉ, č.parcely: 666		PROJ. STUPEŇ: PSP DÁTUM: 09/2012 FORMÁT: 2 A4 KANALIZÁČNÁ PRÍPOJKA
NAZOV VÝKRESU	SITUÁCIA		MERKA: 1:250 Č. VÝKR.: 1