




ÚZEMNÝ PLÁN MESTA ŽILINA

mierka 1:10 000

VÝKRES RIEŠENIA VEREJNÉHO DOPRAVNÉHO VYBAVENIA

| STAV | NÁVRH | VÝHLAD |
|---------------------------------------|-------|--------|
| | | |
| HRANICA RIEŠENÉHO ÚZEMIA | | |
| | | |
| HRANICA KATASTRÁLNEHO ÚZEMIA | | |
| | | |
| HRANICA ZASTAVANÉHO ÚZEMIA K 1.1.1990 | | |

| STAV | NÁVRH | VÝHLAD | |
|------|-------|--------|---|
| | | | HRANICA OCHRANNÝCH PÁSIEM VŠETKÝCH DRUHOV |
| | | | ZASTAVANÉ PLOCHY |
| | | | DIAĽNICE |
| | | | DIAĽNIČNÝ TUNEL |
| | | | RÝCHLOSTNÉ KOMUNIKÁCIE ŠTVORPRUHOVÉ |
| | | | RÝCHLOSTNÉ KOMUNIKÁCIE A CESTY 1. TRIEDY DVOJPRUHOVÉ |
| | | | ZBERNÉ KOMUNIKÁCIE B2 |
| | | | VÝZNAMNÉ OBSLUŽNÉ KOMUNIKÁCIE C2, C3 |
| | | | OZNAČENIE FUNKČNEJ TRIEDY A KATEGÓRIE KOMUNIKÁCIE |
| | | | KRUHOVÉ KRIŽOVATKY |
| | | | DIAĽNIČNÁ KRIŽOVATKA - VÝHLAD |
| | | | HLAVNÉ PEŠIE TRASY |
| | | | PODCHOD |
| | | | HLAVNÉ PEŠIE PRIESTRANSTVÁ |
| | | | CYKLISTICKÉ KOMUNIKÁCIE NADREGIONÁLNEHO VÝZNAMU |
| | | | CYKLISTICKÉ KOMUNIK. REGION. VÝZN. - REKR. CYKLOTRASY |
| | | | HLAVNÉ MESTSKÉ CYKLISTICKÉ KOMUNIKÁCIE |
| | | | VEDĽAJŠIE CYKLISTICKÉ KOMUNIKÁCIE |
| | | | TRASY A PLOCHY ŽSR |
| | | | OZNAČENIE TRATE ŽSR |
| | | | PLOCHY ŽSR PREDPOKLADANÉ NA ZMENU NIVELETY |
| | | | VYSOKORÝCHLOSTNÁ TRAŤ - VRT |
| | | | ŽELEZNIČNÁ ZASTÁVKA |
| | | | SEDAČKOVÁ LANOVKA |
| | | | LYŽIARSKY VLEK |
| | | | ZASTÁVKY AUTOBUSU |
| | | | PARKOVISKÁ (S VYMEDZENOU PLOCHOU) |
| | | | ZÁCHYTNÉ PARKOVISKO |
| | | | DOPRAVNÉ PLOCHY, ČERPACIE STANICE |
| | | | HROMADNE GARÁŽE, PARKOVACIE DOMY |
| | | | VÁŽSKA VODNÁ CESTA |
| | | | LODNÝ PRÍSTAV |
| | | | HELIPORT |

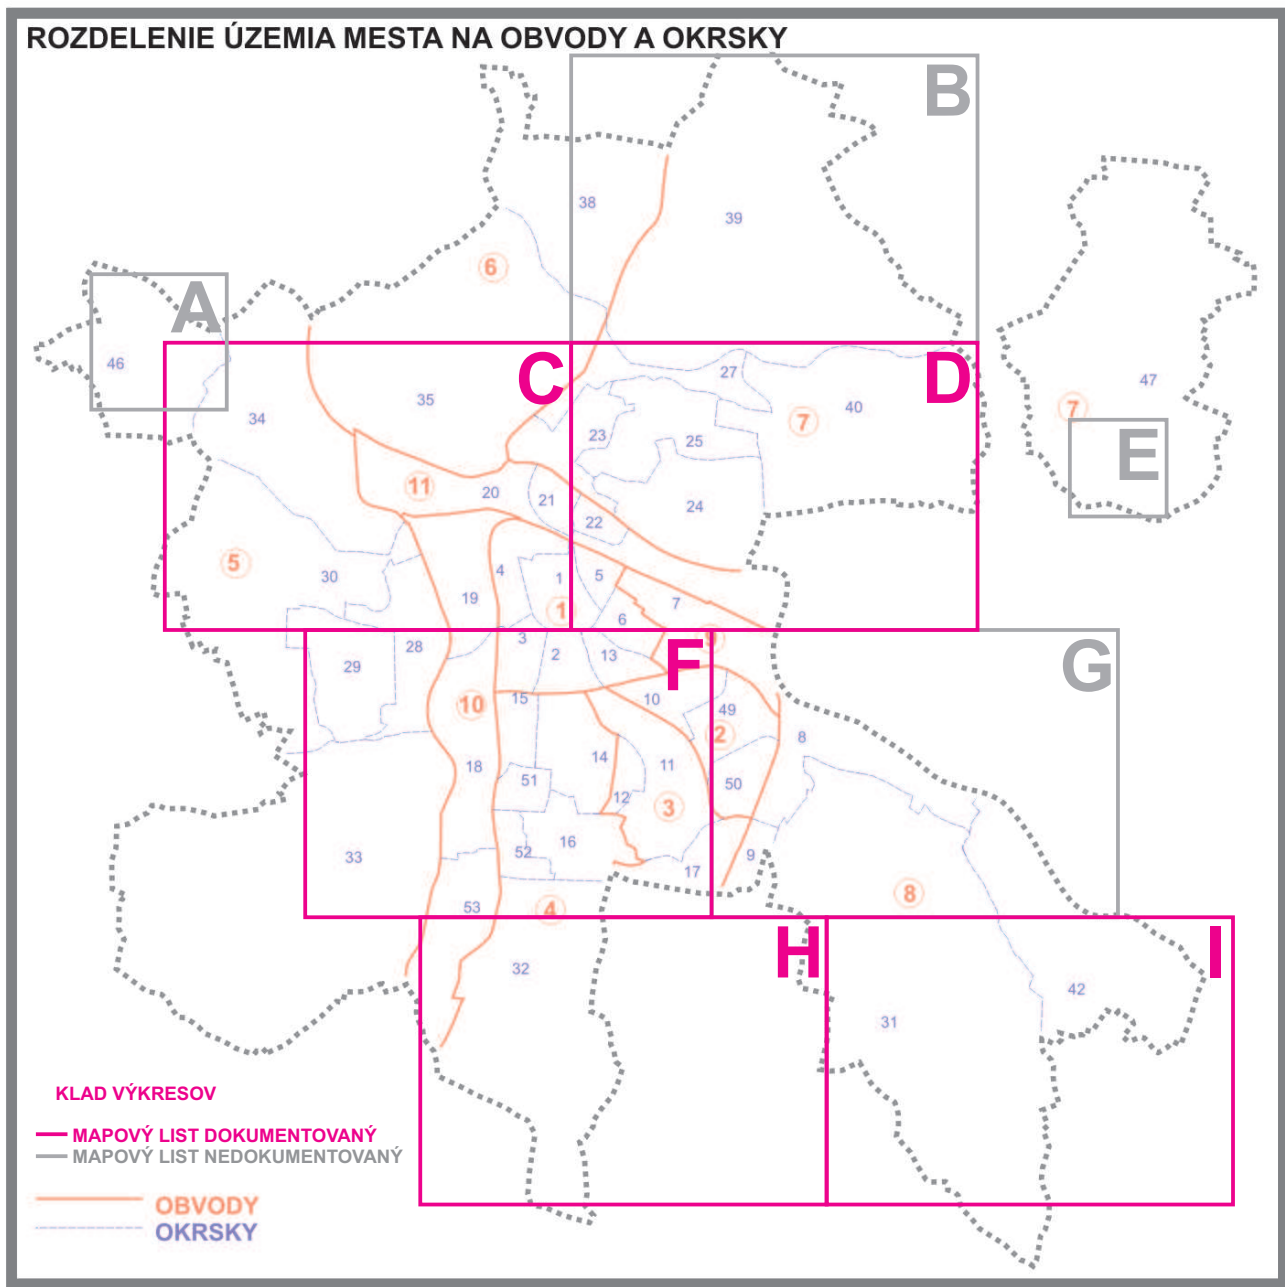

| | | | | | |
|---|---|---|--|---------------------------------------|--------------------------------|
| SPRACOVATELIA ÚPN A URBANIZMU: ING. ARCH. V. BARČIAK, ING. ARCH. S. KRISTINÍK, ING. ARCH. P. KRAJČ | | | | | |
| NÁZOV VÝKRESU: VÝKRES RIEŠENIA VEREJNÉHO DOPRAVNÉHO VYBAVENIA | | | | | |
| NÁZOV DOKUMENTÁCIE: ÚZEMNÝ PLÁN MESTA ŽILINA ZaD č.1,2,3 | | | | | ROK SPRACOVANIA 06/2016 |
| | | | | | MIERKA 1:10 000 |
| DOPRAVA PROF.ING. J. ČELKO CSc. ING. S. TABÁČEK | ENERGETIKA TELEKOMUNIKÁCIE ING. P. ŠIRO ING. J. KOVALČÍK | PLYN TEPLO ING. P. JURECKÝ PROF. ING. K. HONNER | VODNÉ HOSPODÁRSTVO ING. D. ĎURČANSKÝ ING. J. PEKARA | OCHRANA PRÍRODY ING. B. MALÁ | POĽNOHOSP. PÓDA P. KRAJČ |
| | | | | | |

