




ÚZEMNÝ PLÁN MESTA ŽILINA

mierka 1:10 000

VYHODNOTENIE DÔSLEDKOV
STAVEBNÝCH ZÁMEROV A INÝCH NÁVRHOV
NA POĽNOHOSPODÁRSKEJ A LESNEJ PÔDE

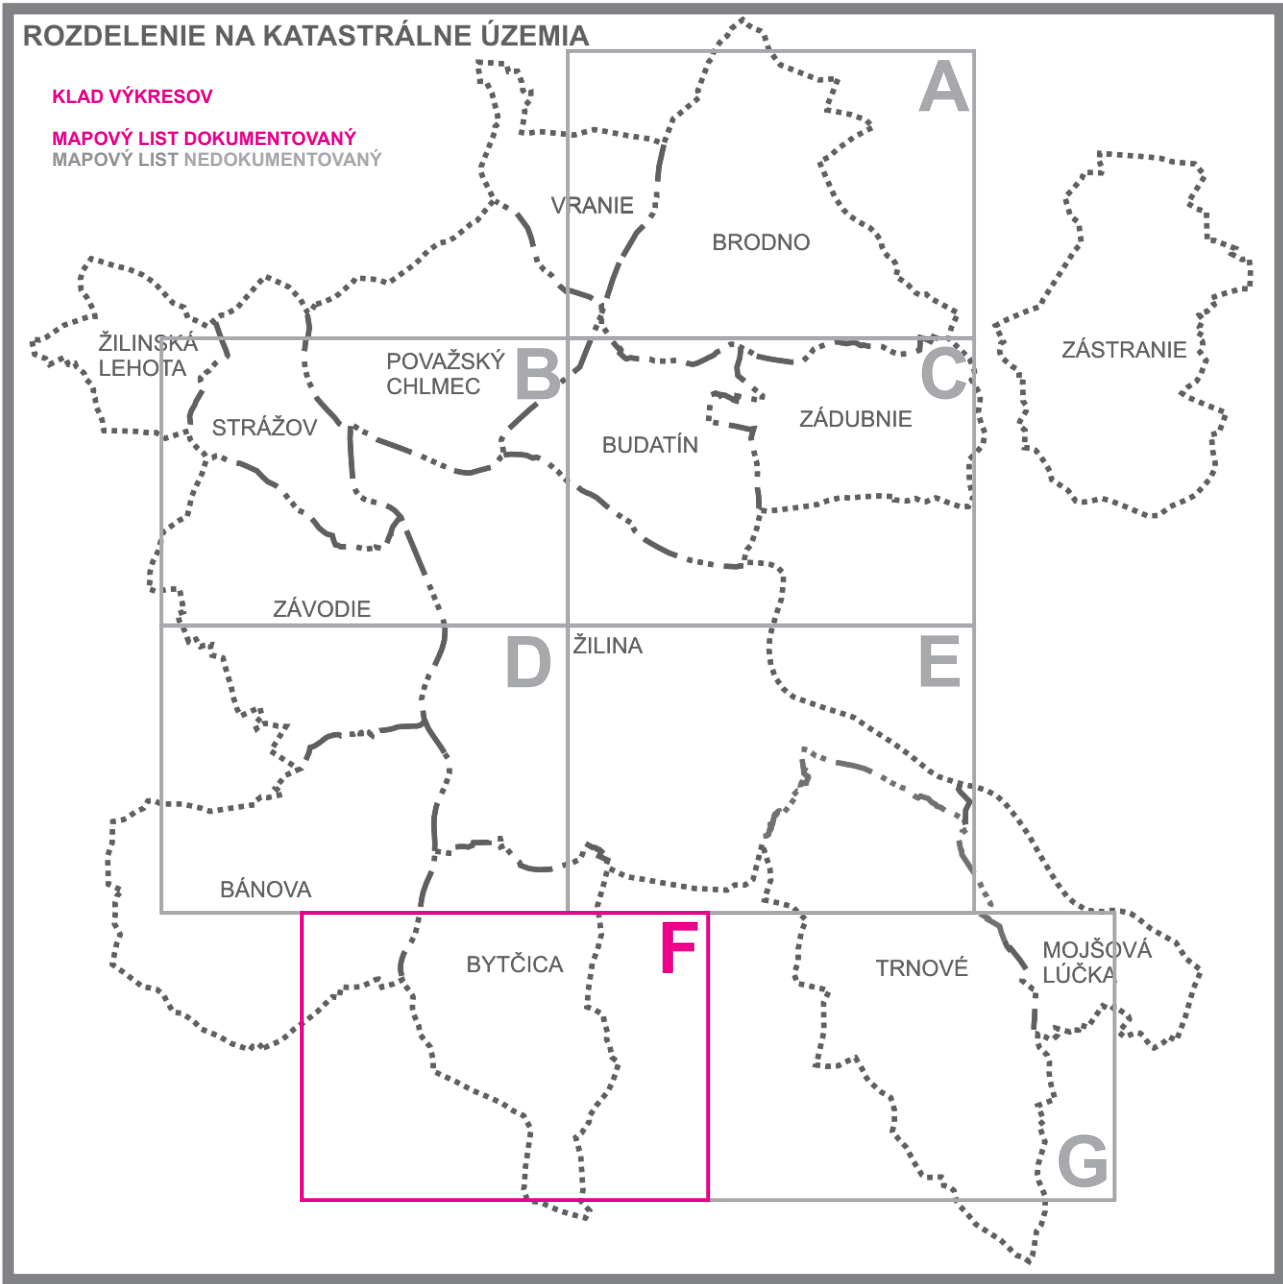

STAV	NÁVRH	
		HRANICA RIEŠENÉHO ÚZEMIA
		HRANICA KATASTRÁLNEHO ÚZEMIA
		HRANICA ZASTAVANÉHO ÚZEMIA K 1.1.1990
		HRANICA SKUTOČNE ZASTAVANÉHO ÚZEMIA
		PLOCHY ODVODNENÍ
		ODVODŇOVACIE KANÁLE
		PODMÁČANÉ ÚZEMIA
		HRANICA LOKALITY PREDPOKLADANÉHO ODŇATIA POĽNOHOSP. PÔDY
	4	ČÍSLO LOKALITY
		HRANICA BPEJ
1082872		KÓD BPEJ
9		SKUPINA BPEJ
		ORNÁ PÔDA
		ZELEŇ / ZÁHRADY, TTP /
		ZELEŇ LESNÁ
		ZASTAVANÉ PLOCHY
		OSTATNÉ PLOCHY
		POĽNOHOSPODÁRSKY DVOR, FARMA
		OCHRANNÉ PÁSMO POĽNOHOSP. DVOROV A FARIEM
		HRANICA LOKALITY - ZMENA FUNKCIE PÔVODNE ODSÚHLASENEJ LOKALITY
	4	OZNAČENIE PÔVODNE ODSÚHLASENEJ LOKALITY - ZMENA FUNKCIE

SPRACOVATELIA ÚPN A URBANIZMU: ING. ARCH. V. BARČIAK, ING. ARCH. S. KRISTINÍK, ING. ARCH. P. KRAJČ					
NÁZOV VÝKRESU: VYHODNOTENIE DÔSLEDKOV STAVEBNÝCH ZÁMEROV A INÝCH NÁVRHOV NA POĽNOHOSPODÁRSKEJ A LESNEJ PÔDE					
NÁZOV DOKUMENTÁCIE: ÚZEMNÝ PLÁN MESTA ŽILINA ZaD č.7					ROK SPRACOVANIA 05/2020
					MIERKA 1:10 000
DOPRAVA PROF.ING. J. ČELKO CSc. ING. S. TABAČEK	ENERGETIKA TELEKOMUNIKÁCIE ING. P. ŠIRO ING. J. KOVALČÍK	PLYN TEPLO ING. P. JURECKÝ PROF. ING. K. HONNER	VODNÉ HOSPODÁRSTVO ING. D.ĎURČANSKÝ ING. J. PEKARA	OCHRANA PRÍRODY ING. B. MALÁ	POĽNOHOSP. PÔDA P. KRAJČ

