



Zoznam listov a stav revízií		Index revízií:	
list číslo	Názov listu	a	b
1	Titulný list		
2	Palohopisná schéma		
3	Zapojovacia schéma - hlavný prívod		
4	Zapojovacia schéma - reťe		
5	Zapojovacia schéma - vývody		
6			
7			
d			
c			
b			
a			
ID:	Popis revízie:	Podpis:	Dátum: Vyhotovenie:

Rozvodná sieť:
Hlavné silové obvody:
3+PEN, AC, 50Hz, 400/230V/TN-C
Ovládacie obvody:
1+NPE, AC, 50Hz, 230V/TN-S
Ochrana pred úrazom el. prúdom v normálnej prevádzke:
(STN 33 2000-4-41)
Ochrana zábranami alebo krytmi.
Ochrana pred úrazom el. prúdom pri poruche:
(STN 33 2000-4-41)
Ochrana samočinným odpojením napájania.
Prostredie:
3.1.1. Základné (STN 33 0300)
Technické údaje:
Typ rozvádzača: jednostranný
Vyhodenie: plastový uchytanie na stĺp
Rozmer rozv.: (šírka/výška/hĺbka) 635x845x300mm
Krytie: IP54 /IP20
Smerovanie - prívod: dole
Smerovanie - vývod: dole
Povrchová úprava:
Skratová odolnosť:


vypracoval: PROGRES s.r.o.	PROGRES	
zodp. proj.: Ing. Marian KUTAJ <i>Kutaj</i>	formát: 2 A4	meritka: -
MsÚ: Žilina	Okres: Žilina	INV: MsÚ Žilina
AKCIA: Modernizácia a rekonštrukcia VO vybraných mestských častí mesta Žilina	dátum: 04.2010	štupň: PS
príloha: Schéma RVO	č. prílohy: B.3.1	

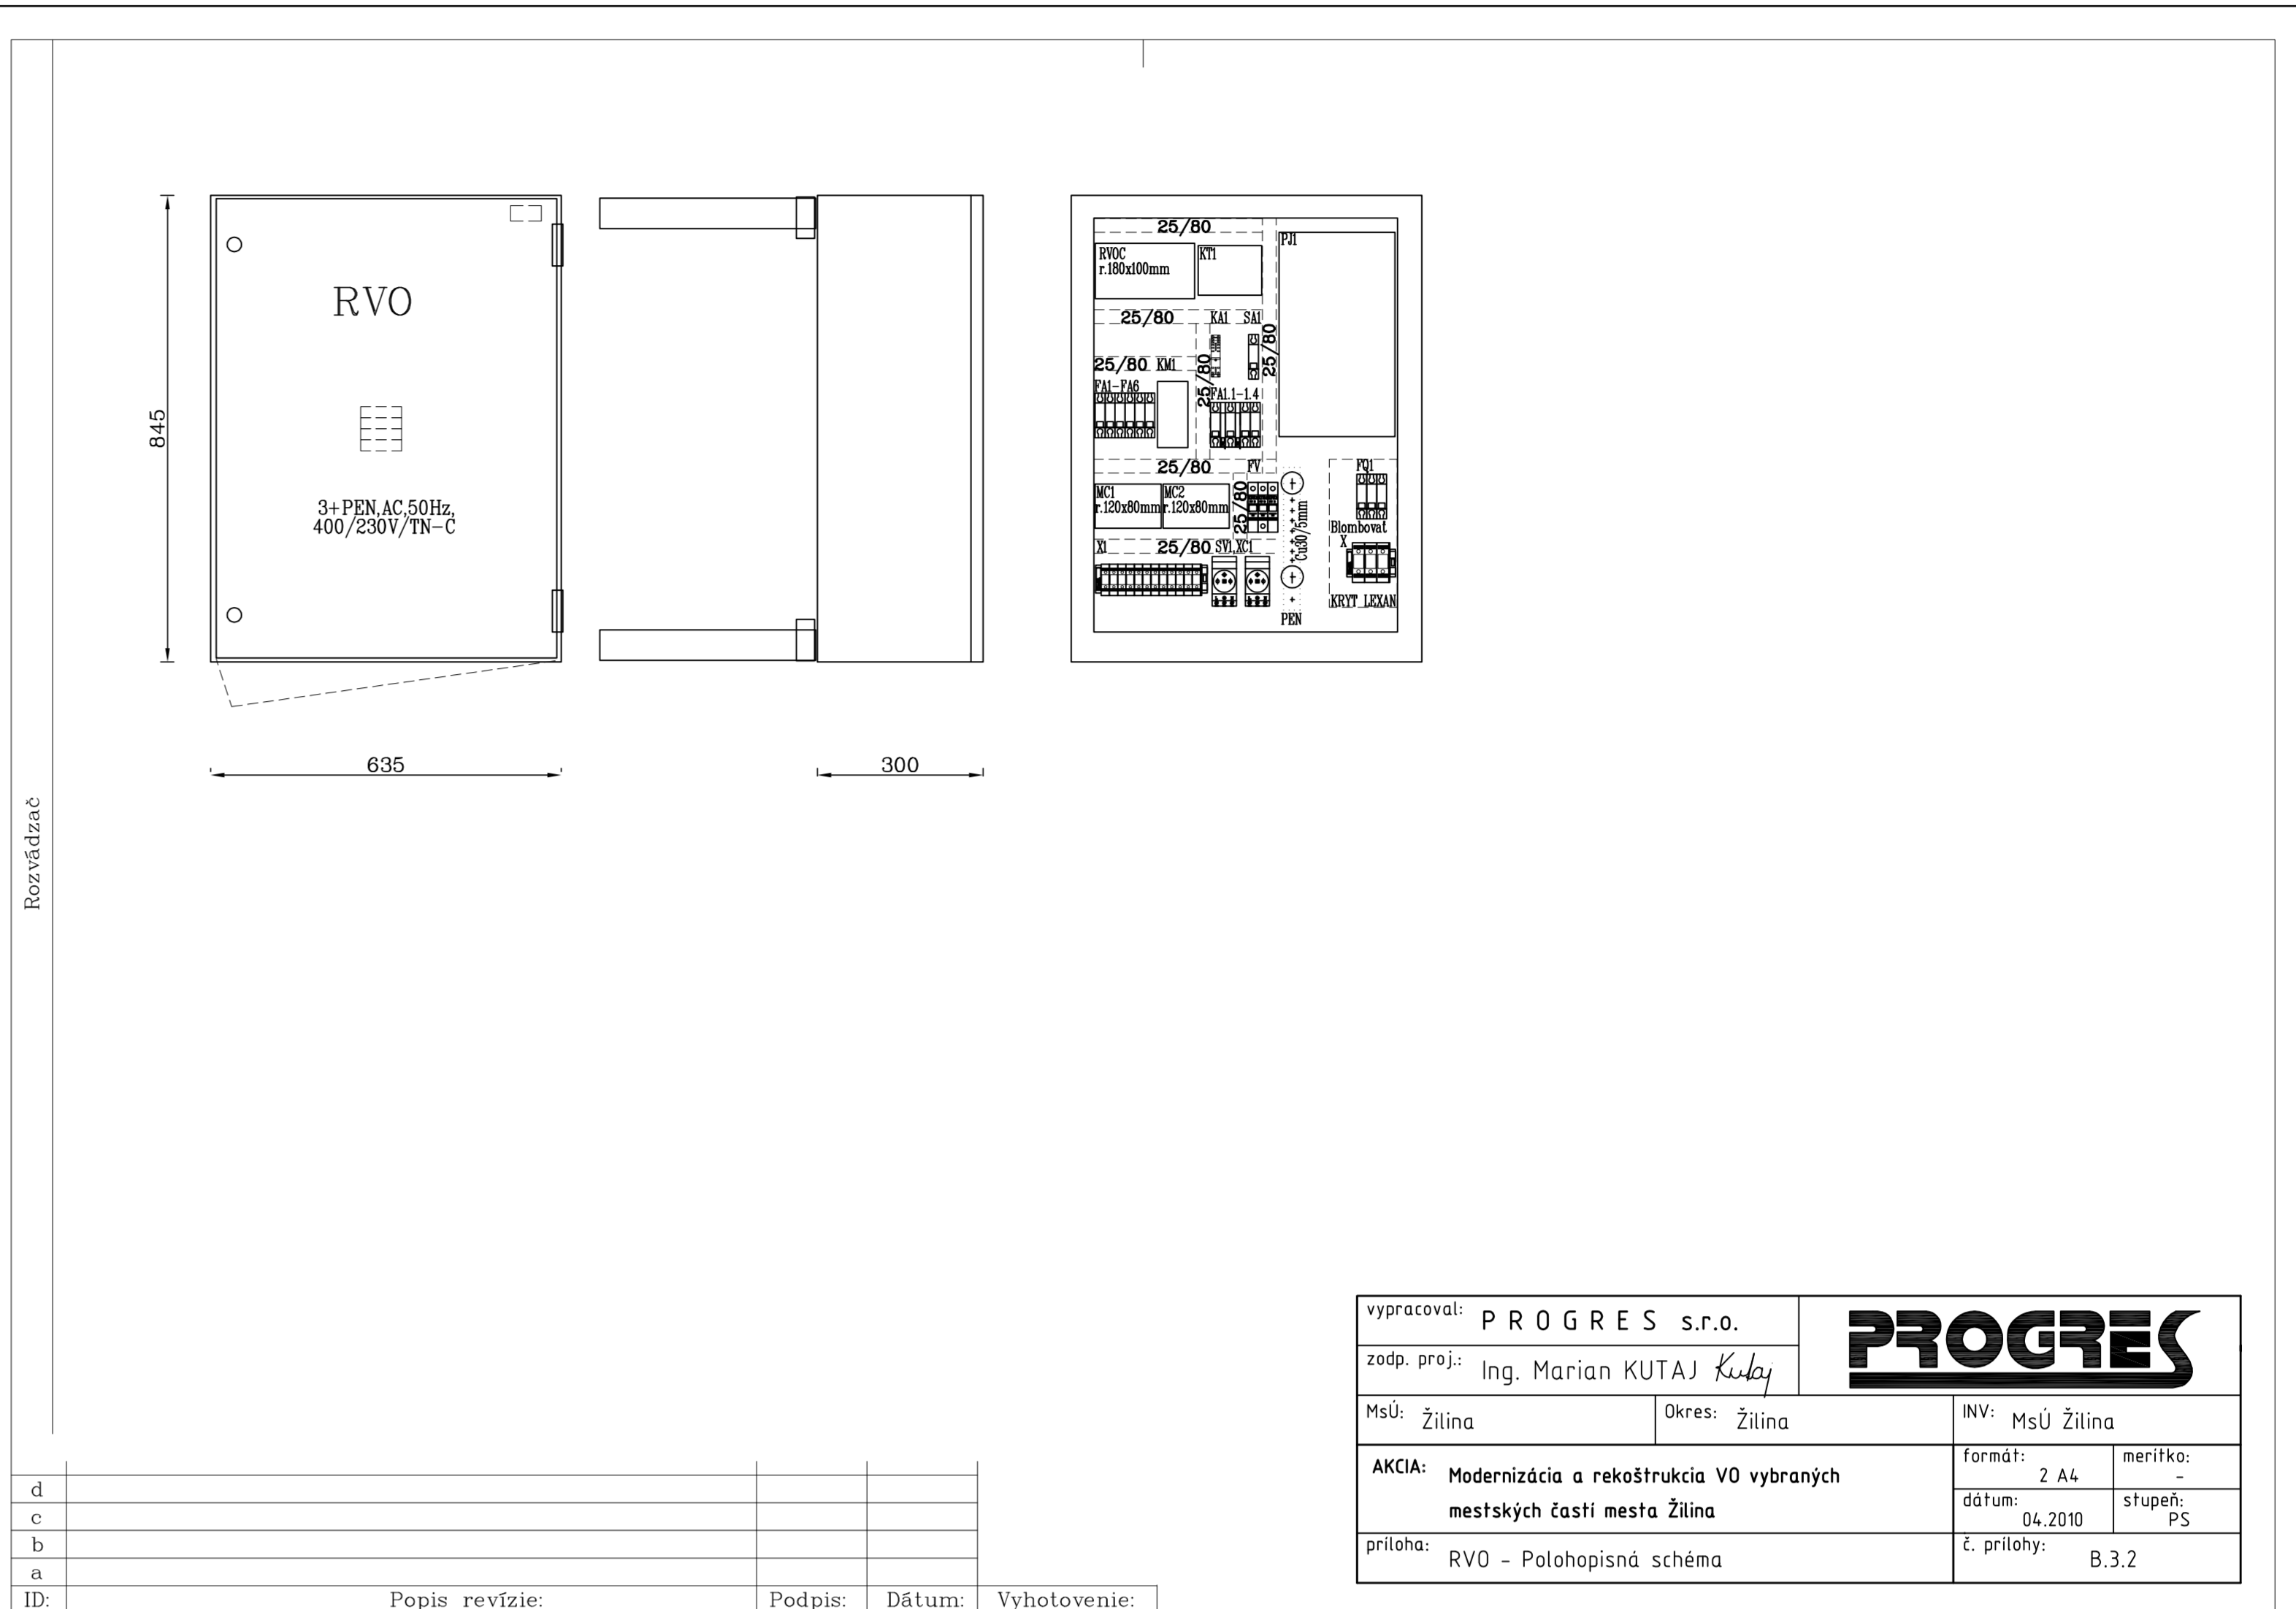

vypracoval: PROGRES s.r.o.	PROGRES	
zodp. proj.: Ing. Marian KUTAJ <i>Kutaj</i>	formát: 2 A4	meritka: -
MsÚ: Žilina	Okres: Žilina	INV: MsÚ Žilina
AKCIA: Modernizácia a rekonštrukcia VO vybraných mestských častí mesta Žilina	dátum: 04.2010	štupň: PS
príloha: RVO - Palohopisná schéma	č. prílohy: B.3.2	

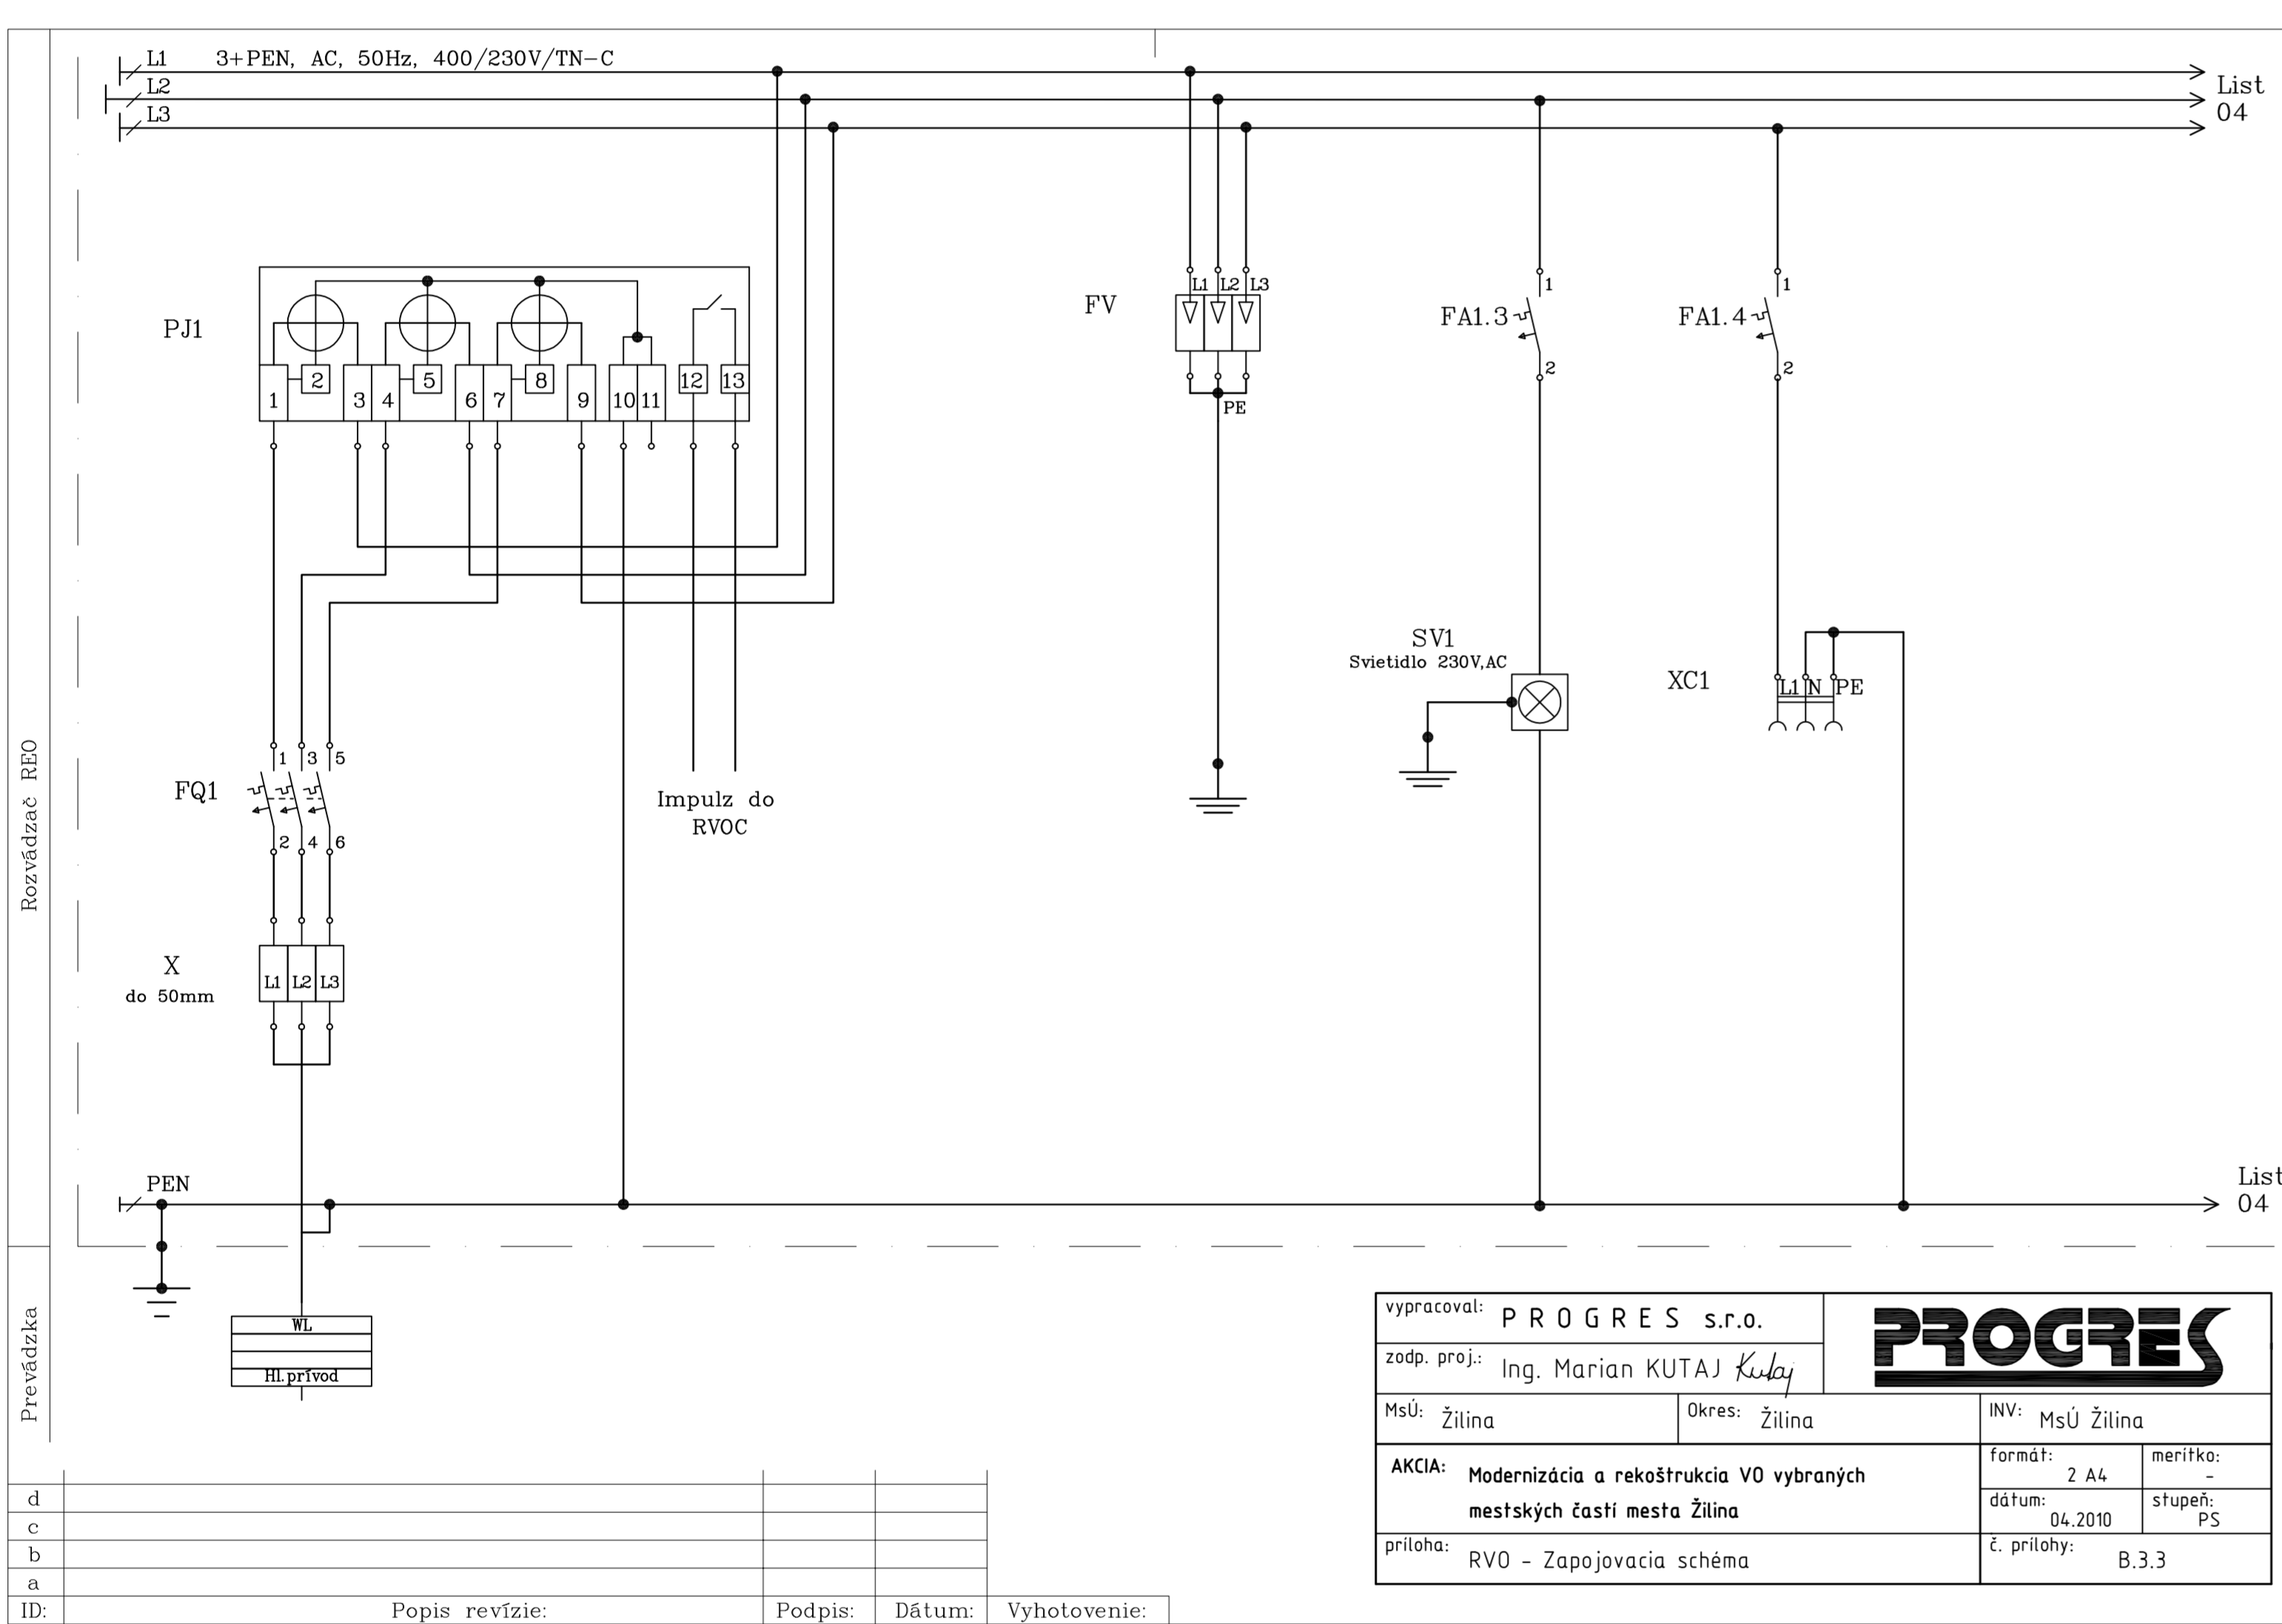

vypracoval: PROGRES s.r.o.	PROGRES	
zodp. proj.: Ing. Marian KUTAJ <i>Kutaj</i>	formát: 2 A4	meritka: -
MsÚ: Žilina	Okres: Žilina	INV: MsÚ Žilina
AKCIA: Modernizácia a rekonštrukcia VO vybraných mestských častí mesta Žilina	dátum: 04.2010	štupň: PS
príloha: RVO - Zapojovacia schéma	č. prílohy: B.3.3	

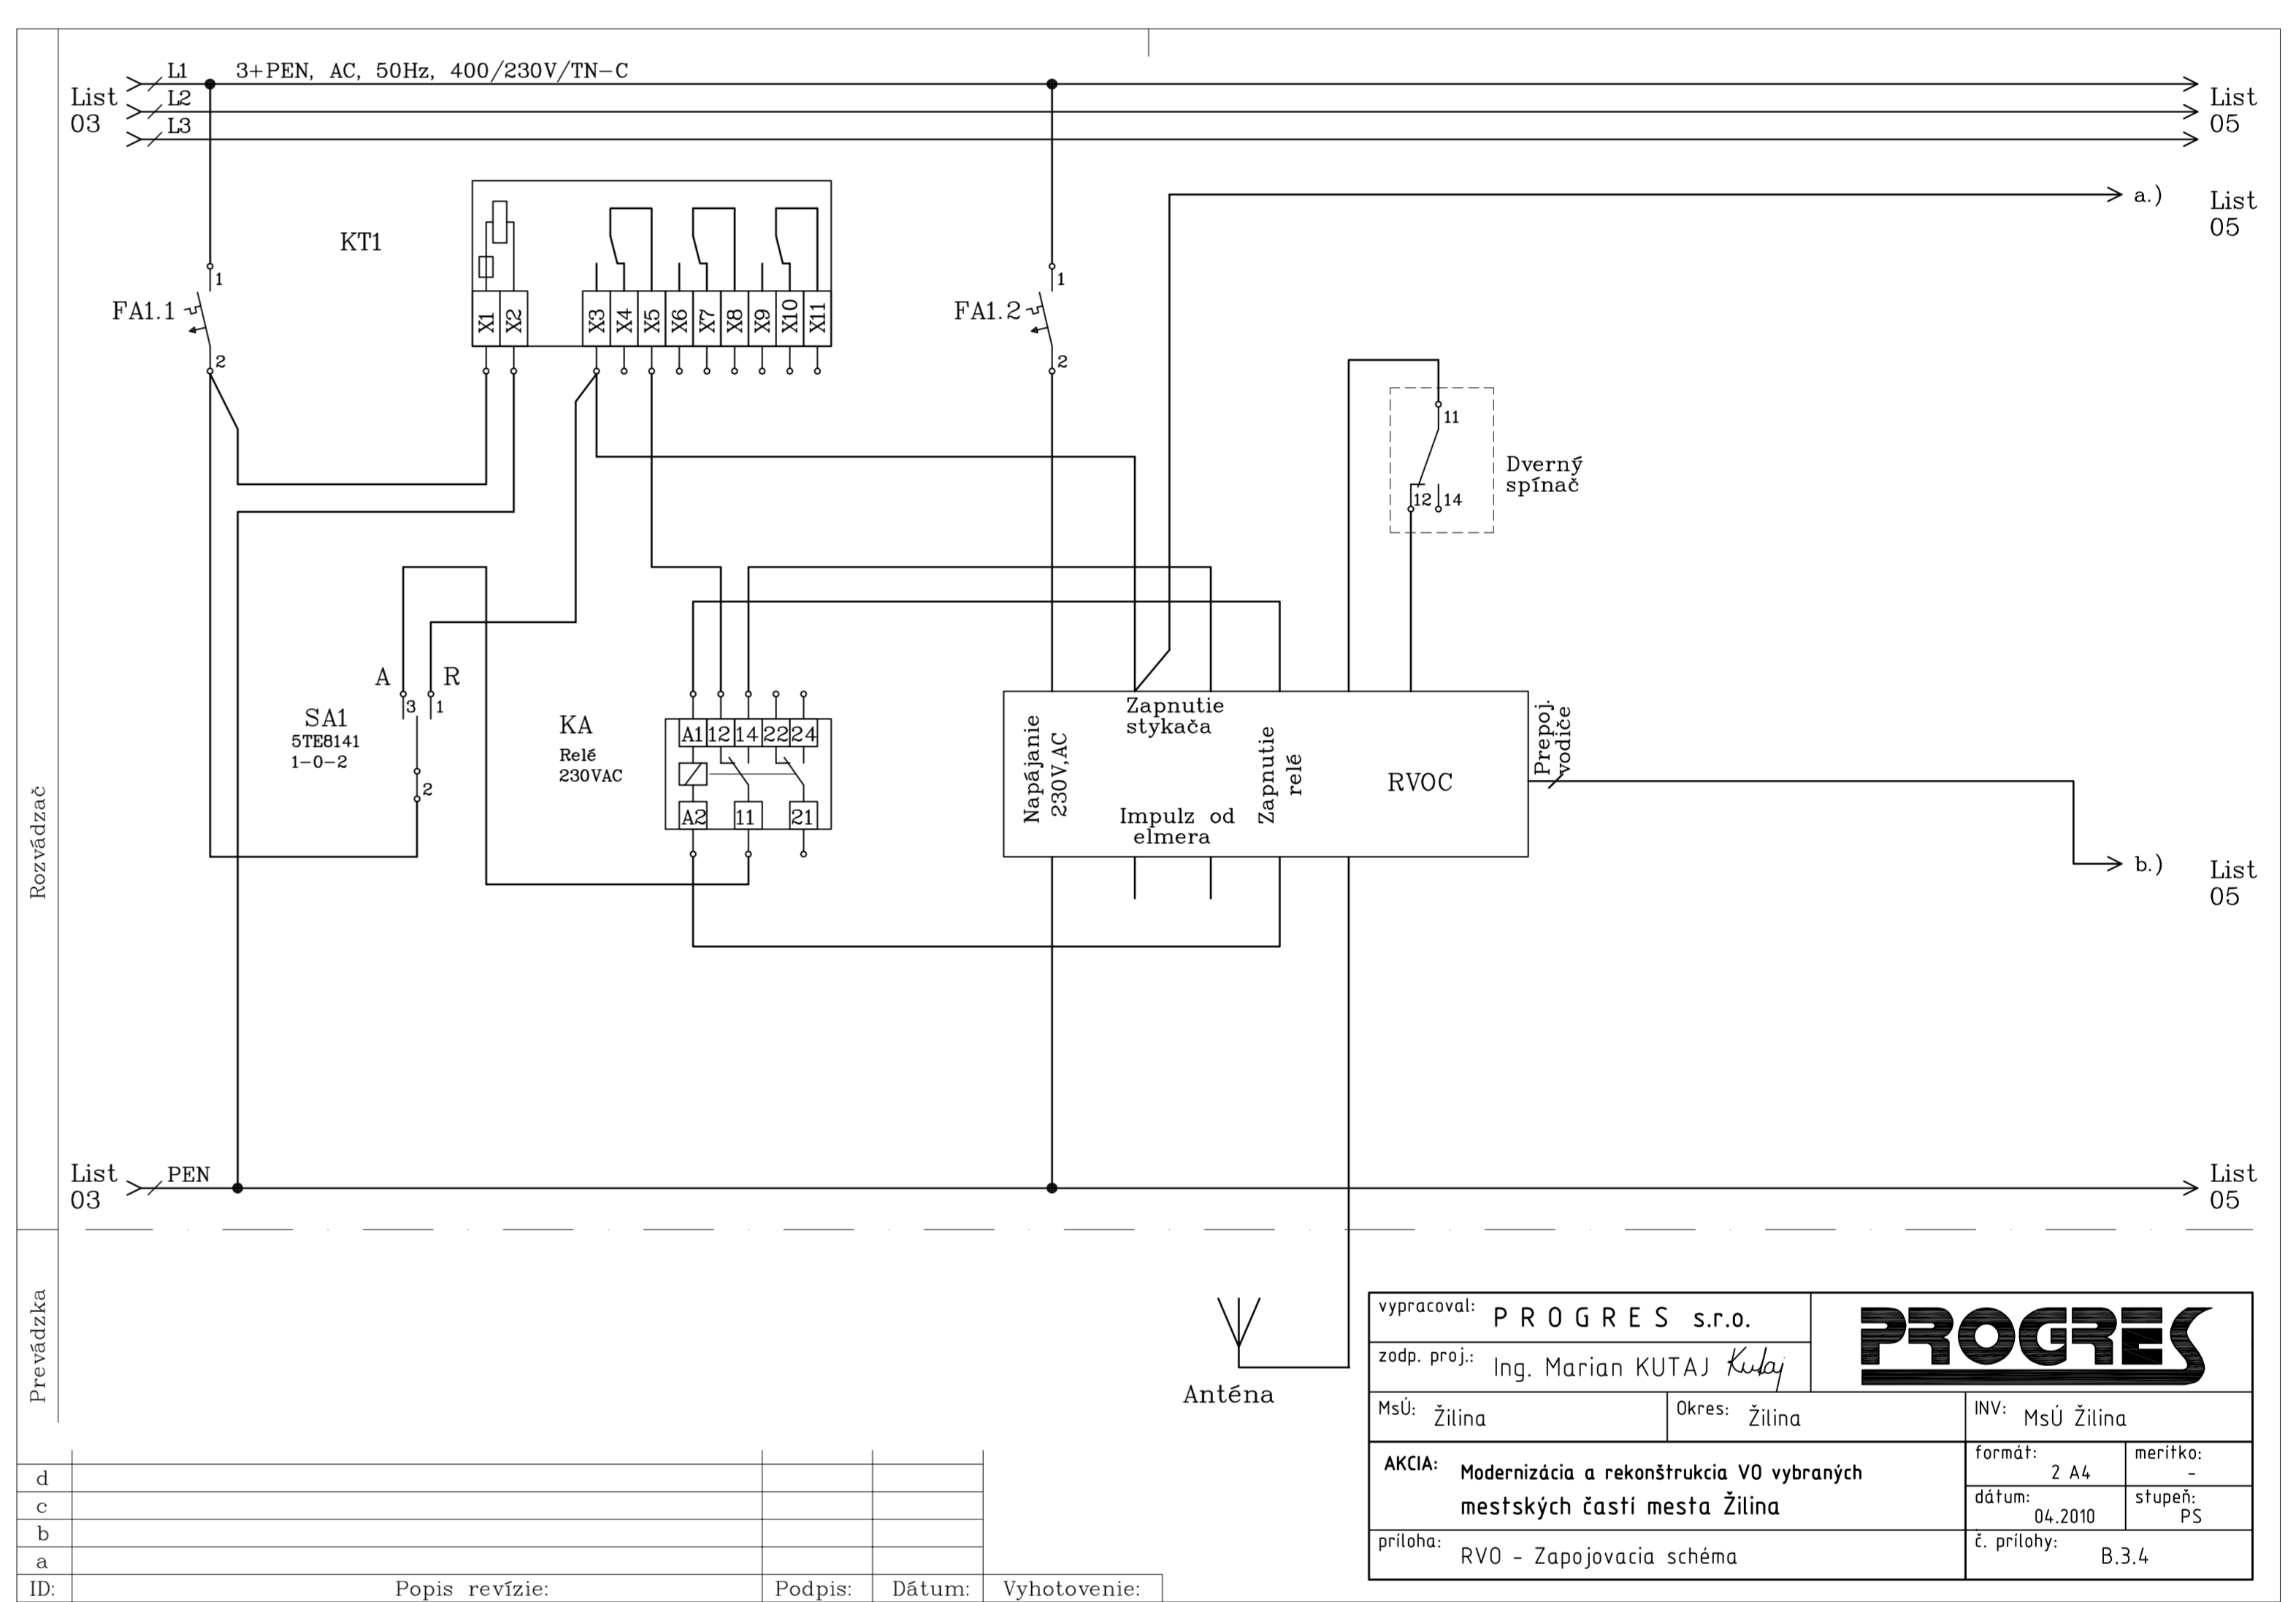

vypracoval: PROGRES s.r.o.	PROGRES	
zodp. proj.: Ing. Marian KUTAJ <i>Kutaj</i>	formát: 2 A4	meritka: -
MsÚ: Žilina	Okres: Žilina	INV: MsÚ Žilina
AKCIA: Modernizácia a rekonštrukcia VO vybraných mestských častí mesta Žilina	dátum: 04.2010	štupň: PS
príloha: RVO - Zapojovacia schéma	č. prílohy: B.3.4	



vypracoval: PROGRES s.r.o.	PROGRES	
zodp. proj.: Ing. Marian KUTAJ <i>Kutaj</i>	formát: 2 A4	meritka: -
MsÚ: Žilina	Okres: Žilina	INV: MsÚ Žilina
AKCIA: Modernizácia a rekonštrukcia VO vybraných mestských častí mesta Žilina	dátum: 04.2010	štupň: PS
príloha: RVO - Zapojovacia schéma	č. prílohy: B.3.5	

