Vlčince
Borky
Malý diel
Veľký diel
Diel
Cintorín sovietskych vojakov
Žilinská univerzita-rektorát
Výskumný ústav dopravný
Univerzitné pastoračné centrum sv. Pavla
Nám. Fullu
Hlinky
Vlčince I
Vlčince II
Vlčince III
Matice slovenskej
Mostná ul.
Nemocničná ul.
Kraskova ul.
Vysokoškolákov
Centrálna ul.
Borová ul.
Jaseňová ul.
Osiková ul.
Borická cesta
Za plavárňou
Univerzitná ul.
Obežná ul.
Kozlická ul.
Košická ul.
Bulharská cesta
Moskovská cesta
Turská ul.
Ústecká ul.
Rosinka
Bezručova ul.
Polná ul.
Majerská
Mojmírova
Svätoplukova
Rastislavova
Gabrielova
Antona Petrovského
Jána Kvetka
Andreja Žarnova
Rudolfa Dilonga
Jána Stanu
Alexandra Rudnaya
Jána Papánka
Ľudovíta Fullu
Jána Vojtaššáka
Karola Kmeťa
Ivana Horvátha
Ivana Kraska
Jozefa Cígera Hronského
Juraja Fándlyho
Puškinova ul.
Lichardova ul.
Nešporova
Majochova
Vendelína Javorku
Slavbarská
Martinského ul.
Gabajova ul.
Bajzova
Hviezdoslavova
Varšavská
Berlínska
Dobšinského ul.
Zborského ul.
Tatranská
Martinská ul.
Gemerská ul.
Turčianska
Trnavská ul.
Pohronská
Pribinova
Nitrianska
Kysucká
Orechová
Rybničná
Cesta mládeže
Cesta k nemocnici
Jarná
Letná
Kvetná
Lipová
Topoľová
Javorová
Agátová
Hrušková
Slnečnicová
Ružičková
Ľubovníková
Nám. 3. Lombardmíru
Obchodná akadémia Tomáša Akvinského
Slovenský elektroenergetický priesperec 2005
Slovak Telekom
Kostol Sedembolestnej Panny Márie
Dopravný podnik mesta
Obchodný dom Kaufland
Stredisko TEMPO
Stredisko ŽBA
Domy mládeže
Základná škola
Materská škola
Základná umelecká škola
Centrum voľného času Spektrum
Tenisové dvorce
Tenisové centrum
Domov dôchodcov
Obvodné oddelenie Mestskej polície
Verejné kúpalisko
Autobusová stanica
Železničná stanica
Hlinská
Vodná nádrž
Ihrisko
Parkovisko
Garáže
Heliport
Výstavisko
Kostol
Fakulta stavebná
Fakulta riadenia a informatiky
Fakulta prevádzky a ekonomiky dopravy a spojov
Fakulta špeciálneho inžinierstva
Vysoká škola múzických umení
Ústav telesnej výchovy a športu
Študentské domovy
Internátna
Strojnícka
Stavebná
Univerzitná
Cesta pod Vlčincami
Na Veľký diel
Na Malý diel
Cesta na Vlčince
E50
18
26
28

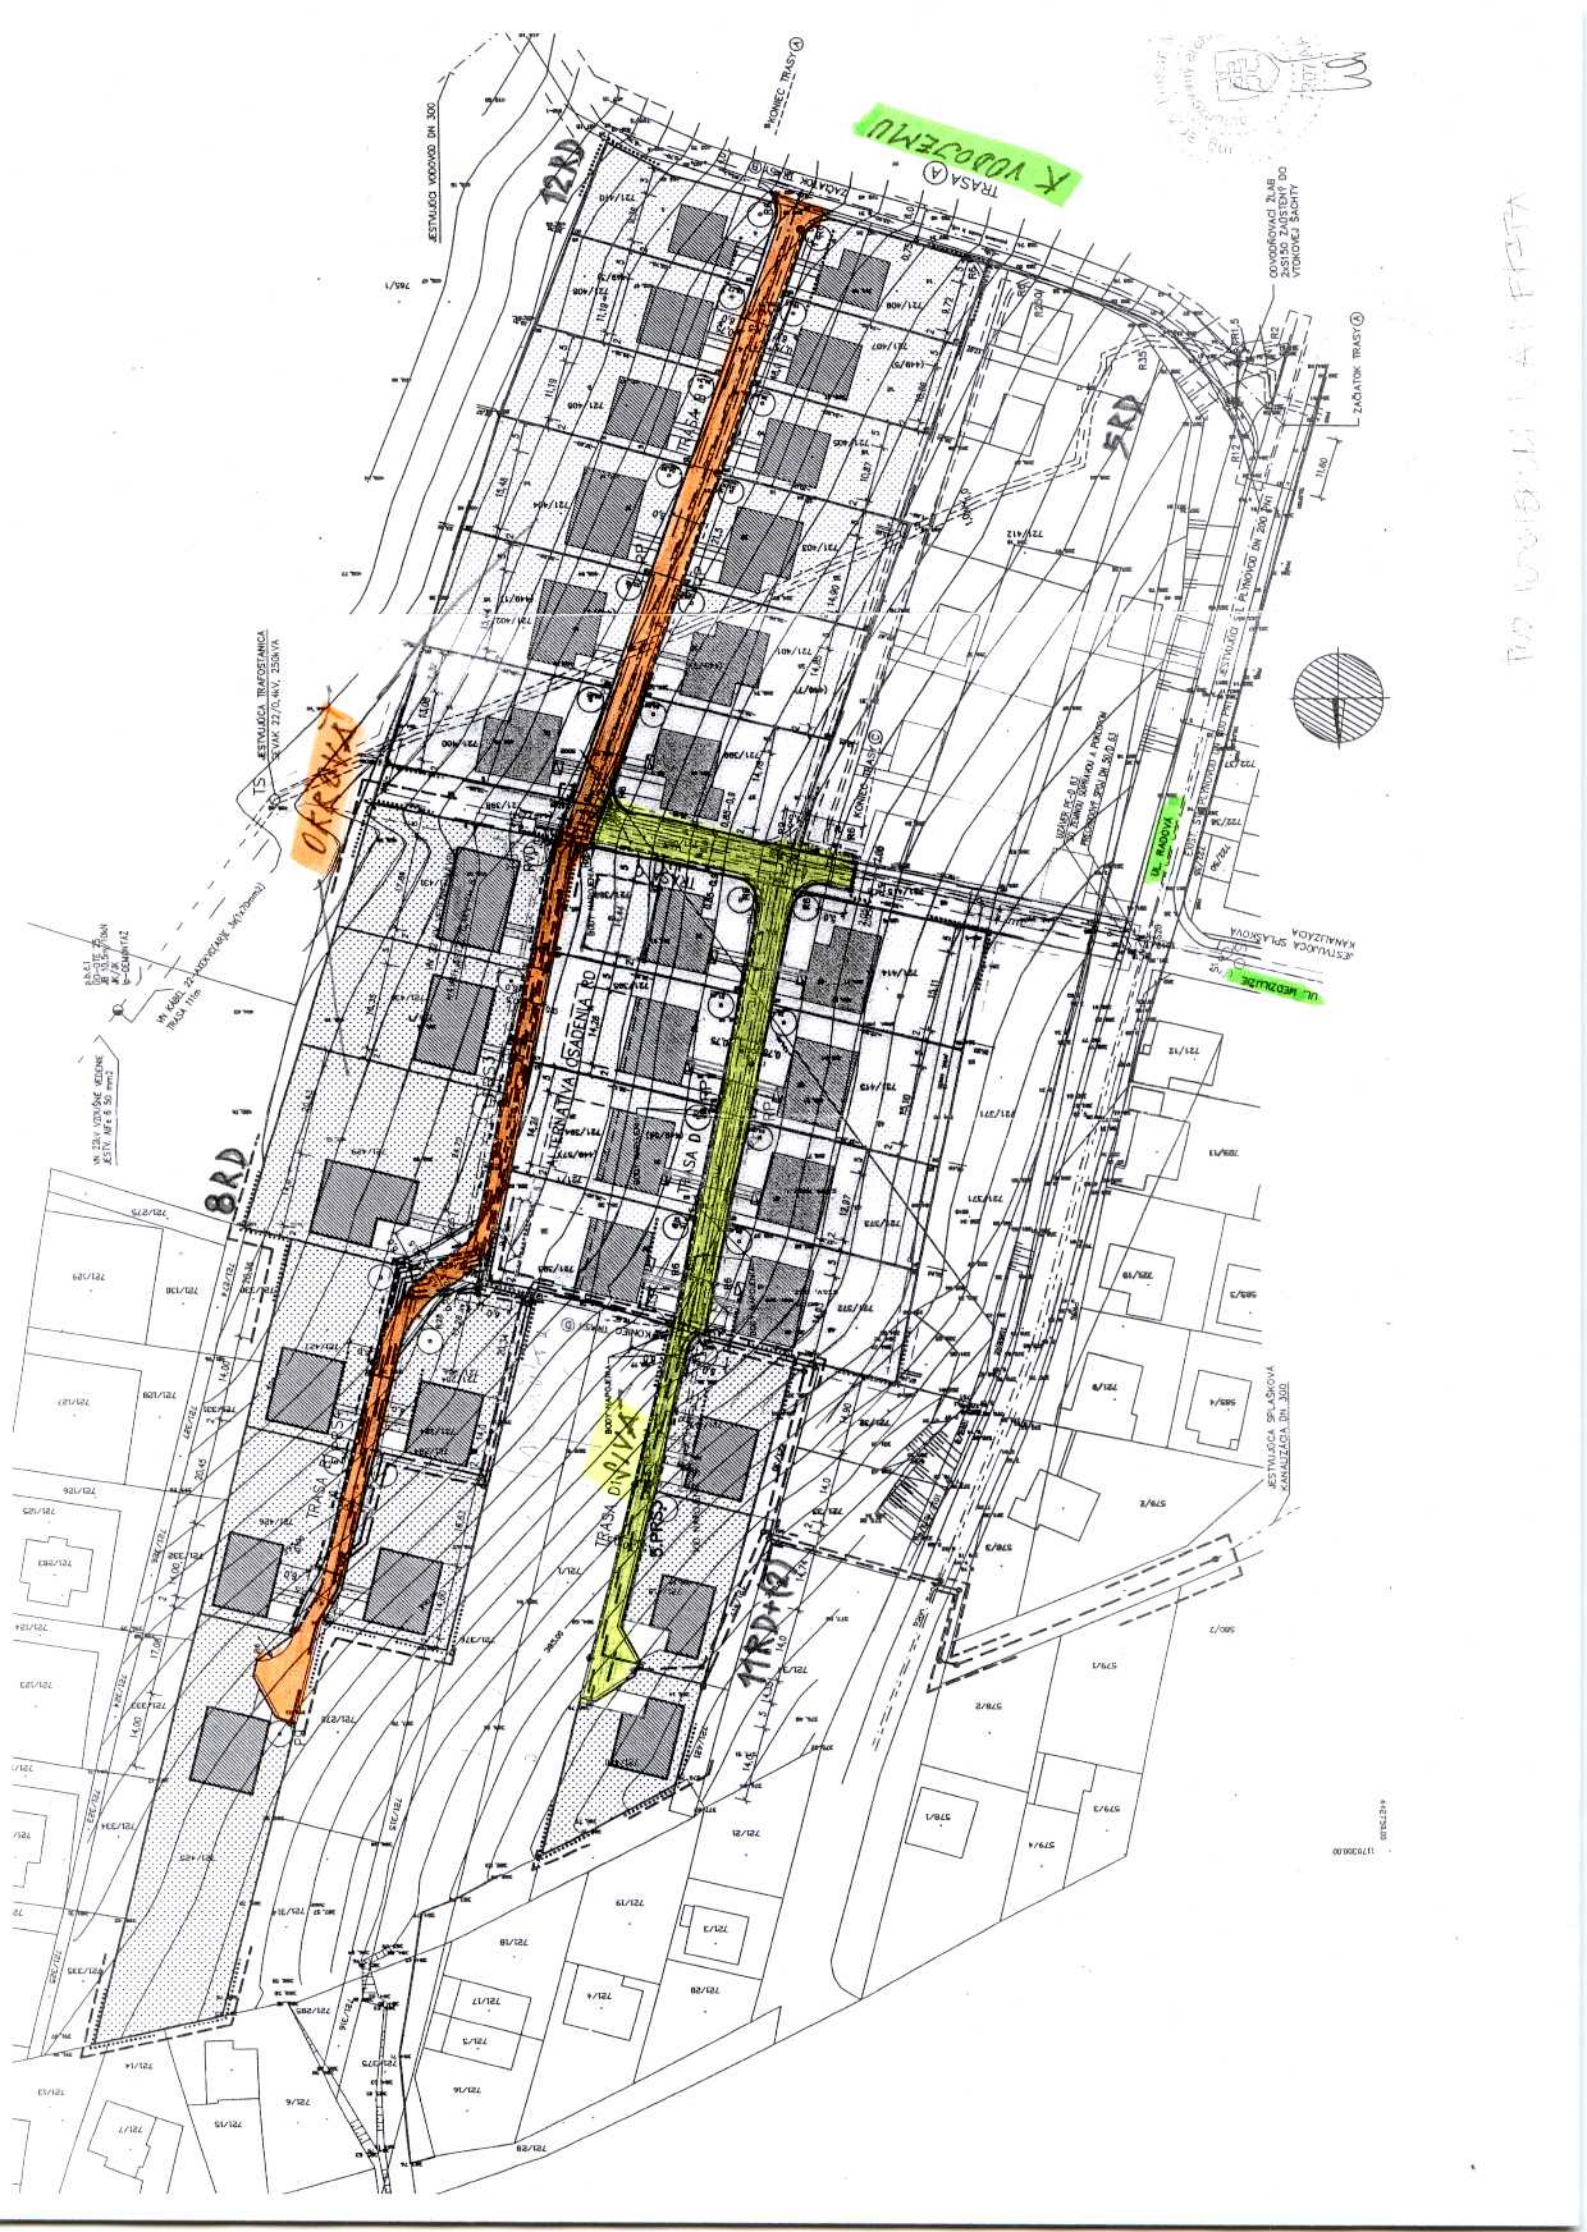
TRASA A
TRASA B
TRASA C
TRASA D
ALTERNATÍVA
OKRUHY
K VODOJEMU
ZAČIATOK TRASY
KONIEC TRASY
ODVODŇOVACÍ ŽĽAB
JESTVUJÚCA TRAFOSTANICA
JESTVUJÚCI VODOVOD DN 300
JESTVUJÚCA SPLAŠKOVÁ KANALIZÁCIA DN 300
UL. HEDVIŽSKÉ
UL. KAROVÁ
12RD
5RD
8RD
11RD+Q