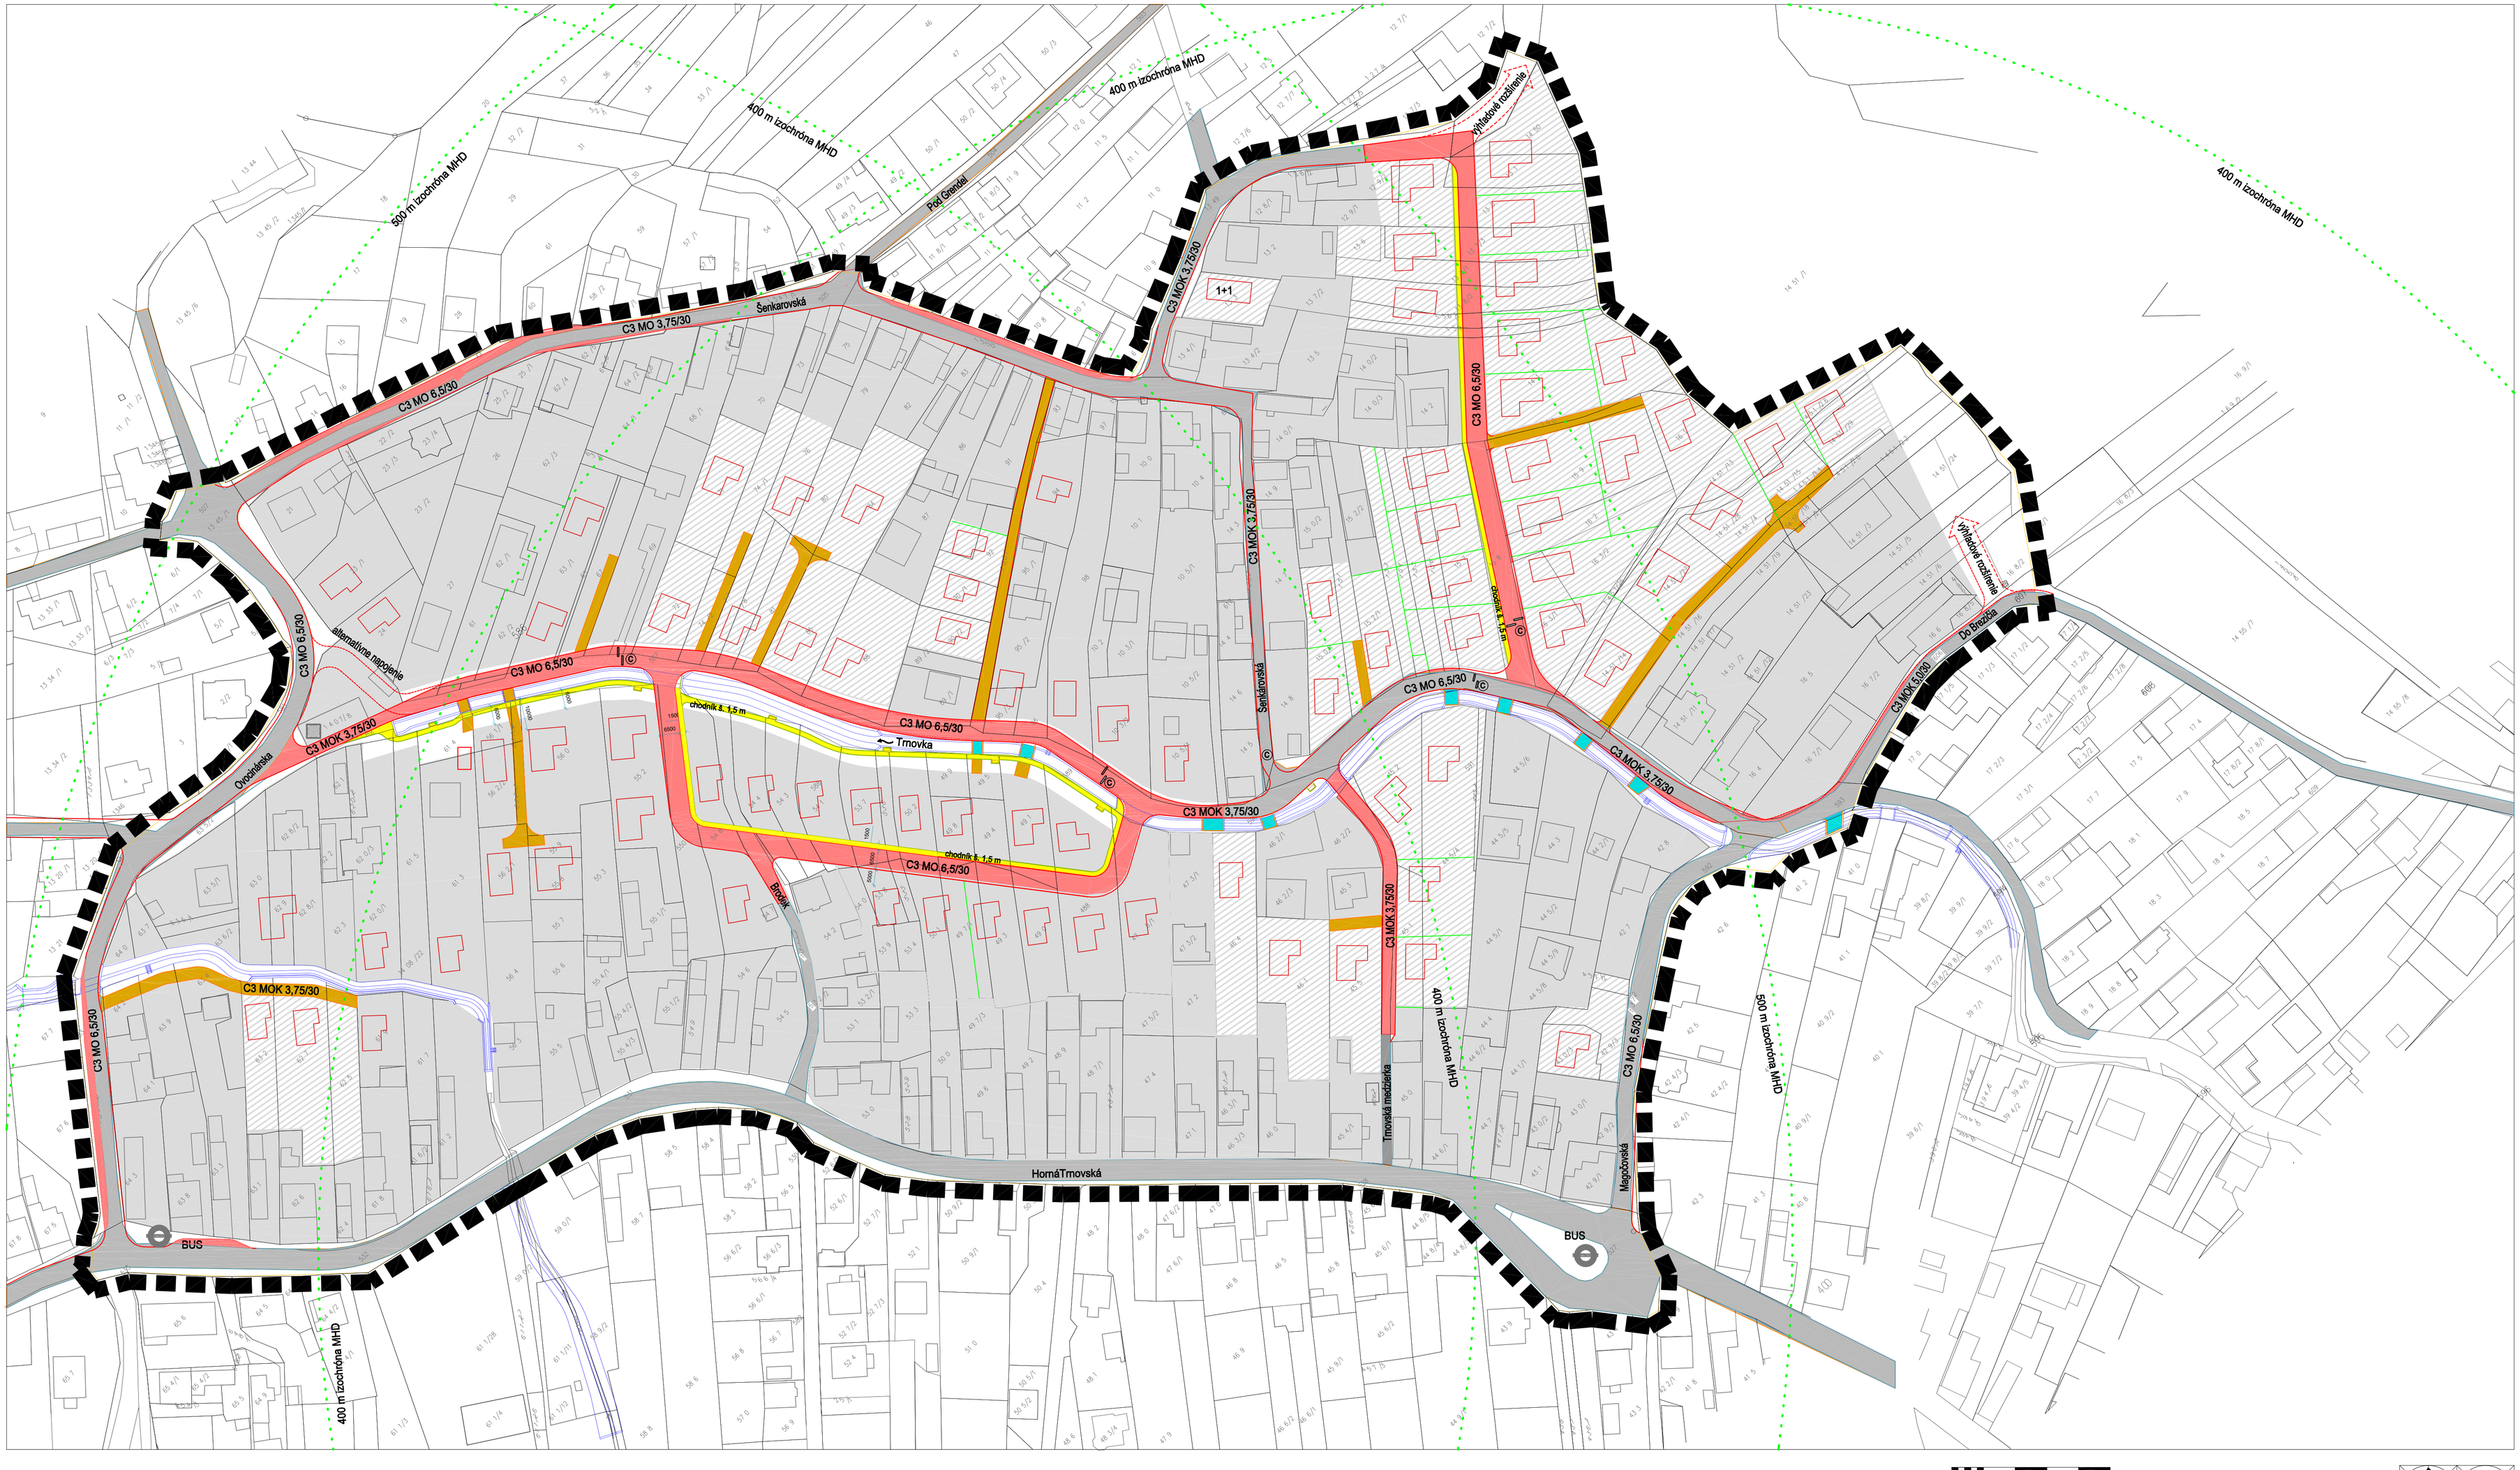


0 10 20 30 40 50 m

LEGENDA :

- HRANICA RIEŠENÉHO ÚZEMIA
- PLOCHY ZASTAVANÉ
- PLOCHY URČENÉ NA VÝSTAVBU
- JESTVUJÚCE RODINNÉ DOMY
- NAVRHOVANÉ OBJEKTY RODINNÝCH DOMOV
- EXISTUJÚCE MIESTNE KOMUNIKÁCIE
- VÝHĽADOVÉ ROZŠÍRENIE OBSLUŽNEJ KOMUNIKÁCIE
- NÁVRH NOVEJ OBSLUŽNEJ KOMUNIKÁCIE C3 MO 6,5/30 a C3 MOK 3,75/30
- NÁVRH NEVEREJNEJ PRÍSTUPOVEJ KOMUNIKÁCIE š. 3,5 m
- 400 m izochróna MHD
- PEŠIE PLOCHY A KOMUNIKÁCIE
- ZASTÁVKA AUTOBUSU MHD
- PRVOK NA SKĽUDNENIE DOPRAVY
- VODNÝ TOK "TRNOVKA"
- POŽIARNA ZBROJNICA
- EXISTUJÚCE PREMOSTENIA

s použitím "Ortofotomapa © Geodis Slovakia, s.r.o., www.geodis.sk, 2009"
Architektonický návrh, jeho textová a grafická časť, je chránená autorským zákonom č.383/1997 Z.z. vznení zákona č.234/2000.

AKCIA: Urbanistická štúdia mestskej časti Trnové - "IBV Trnovka "

OBSAH VÝKRESU: NÁVRH VEREJNÉHO DOPRAVNÉHO VYBAVENIA

ZODPOVEDNÝ PROJEKTANT: Ing. arch. Klaudia Chodelková
VYPRACOVAL: Ing. arch. Klaudia Chodelková
architektonická kancelária
Ing. arch. Klaudia Chodelková
Vajanského 4, Prešov 080 01
tel.- 0905 308 771

VYPRACOVAL: Ing. arch. Klaudia Chodelková
ARCHITEKTÚRA
Urbanistická štúdia
INVESTOR: Mesto Žilina
Nám. Obetí komunizmu č.1, 011 31 Žilina

MIERKA: 1:1000
DÁTUM: 07/2010
ČÍSLO VÝKRESU: A-03