




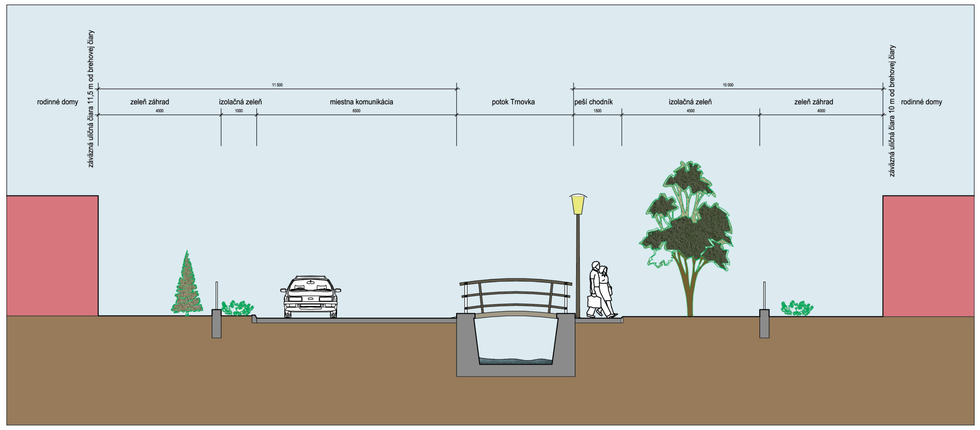

Urbanistický detail A mierka 1:100

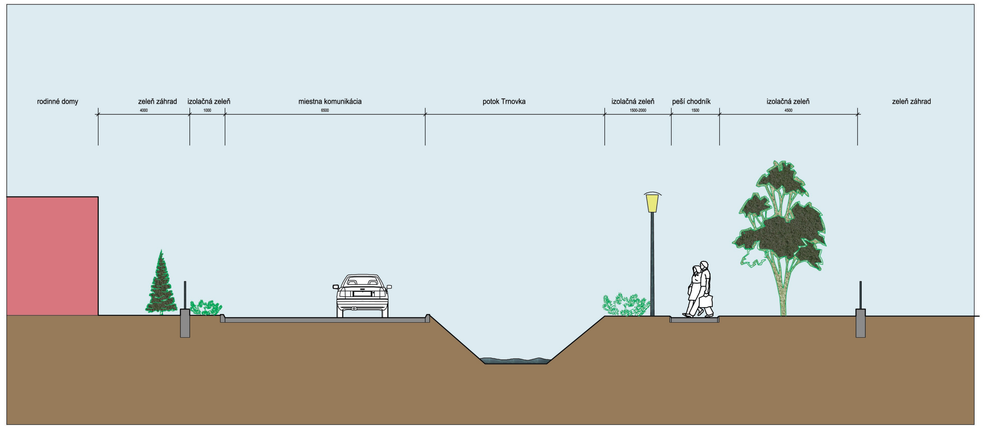


Urbanistický detail B mierka 1:100

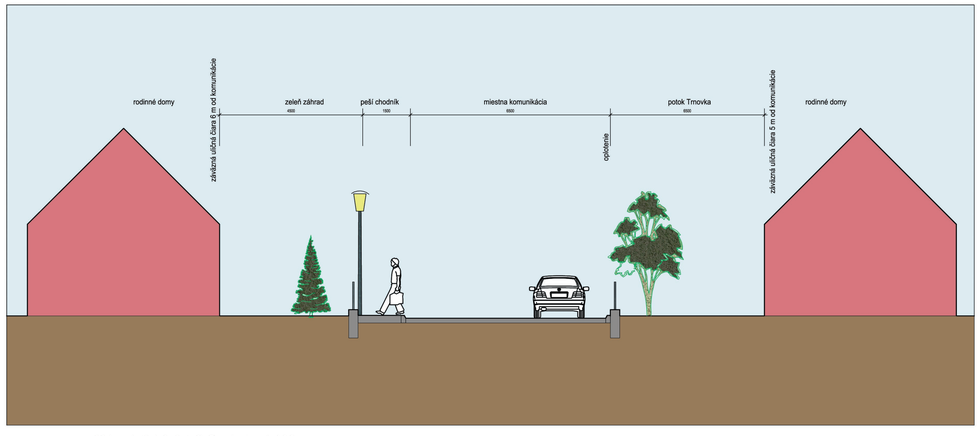

Urbanistický detail C mierka 1:100

umiestnenie detailu v riešenom území

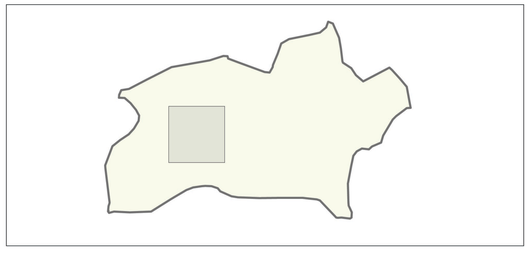

LEGENDA :

- HRANICE POZEMKOV
- NAVRHOVANÉ HRANICE POZEMKOV
- JESTVUJÚCE RODINNÉ DOMY
- NAVRHOVANÉ OBJEKTY RODINNÝCH DOMOV
- NÁVRH NOVEJ OBSLUŽNEJ KOMUNIKÁCIE
- CHODNÍK š. 1,5 m S PARKOVOU LAVIČKOU
- HRANICA OPLOTENIA
- ZÁVAZNÁ ULIČNÁ ČIARA
- VODNÝ TOK "TRNOVKA"
- OCRANNÉ PÁSMO VODNÉHO TOKU 6 m. od brehovej čiary
- NELESNÁ DREVINNÁ VEGETÁCIA
- VZRASTLÁ ZELEŇ
- NAVRHOVANÉ PRVKY VEREJNÉHO OSVETLENIA
- zábradlie potoka
- PRVOK NA SKĽUDNENIE DOPRAVY
- NÁVRH NEVEREJNEJ PRÍSTUPOVEJ KOMUNIKÁCIE

s použitím "Ortofotomapa © Geodis Slovakia, s.r.o., www.geodis.sk, 2009"
Architektonický návrh, jeho textová a grafická časť, je chránená autorským zákonom č.383/1997 Z.z. vznení zákona č.234/2000.

AKCIA: Urbanistická štúdia mestskej časti Trnové - "IBV Trnovka "

OBSAH VÝKRESU: Urbanistický detail

ZODPOVEDNÝ PROJEKTANT: Ing. arch. Klaudia Chodelková
VYPRACOVAL: Ing. arch. Klaudia Chodelková
architektonická kancelária
Ing. arch. Klaudia Chodelková
Vajanského 4, Prešov 080 01
tel.: 0905 308 771

VYPRACOVAL: Ing. arch. Klaudia Chodelková
ARCHITEKTÚRA | Urbanistická štúdia
INVESTOR: Mesto Žilina, Nám. Obetí komunizmu č.1, 011 31 Žilina
MIERKA: 1:250
DÁTUM: 07/2010
ČÍSLO VÝKRESU: A-06