
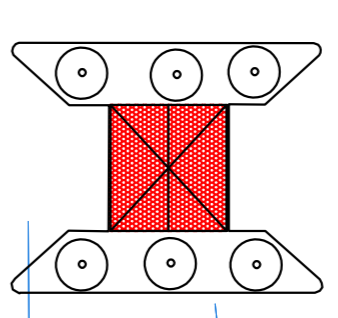
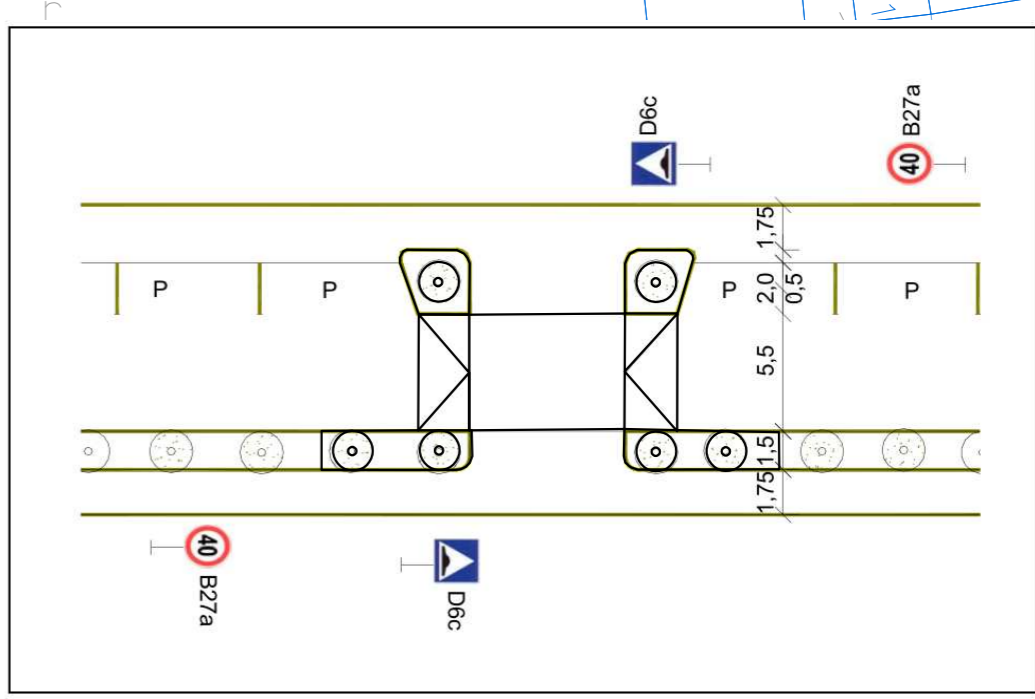
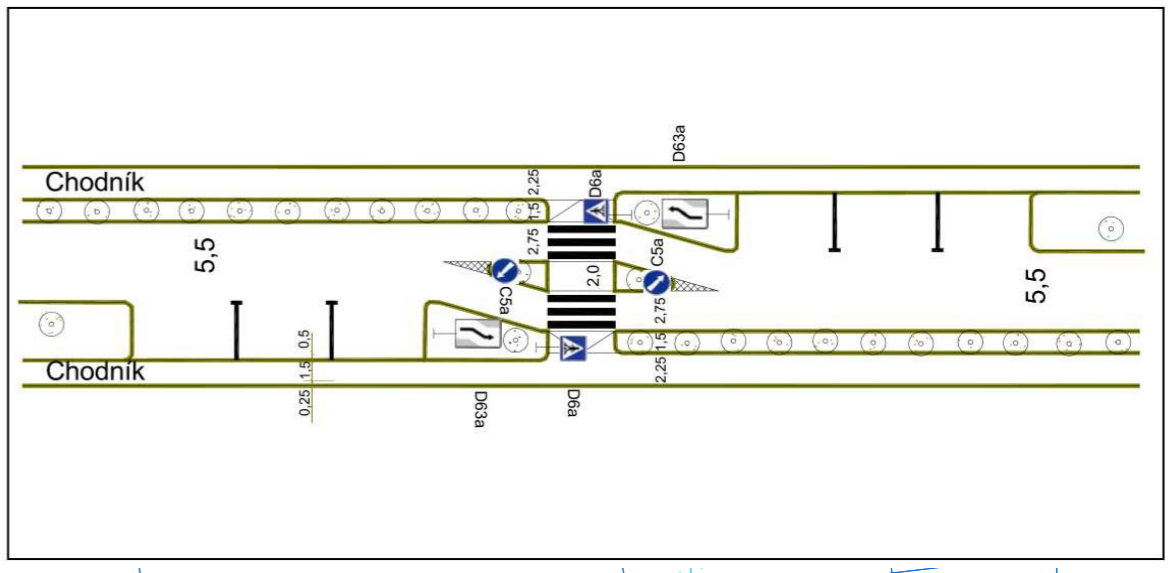
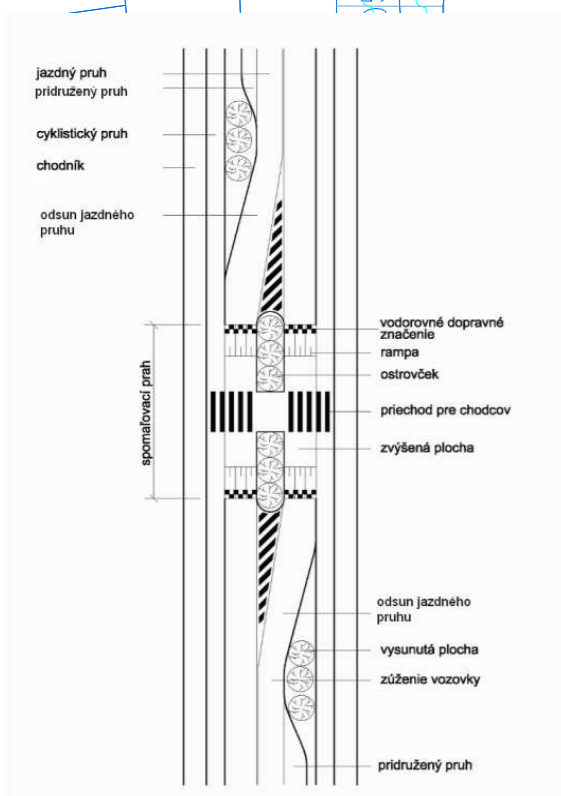


NAVRHOVANÉ PRVKY NA UPOKOJENIE DOPRAVY NA ul.Školská - alternatíva

NAVRHOVANÉ PRVKY NA UPOKOJENIE DOPRAVY NA ul.Školská - alternatíva

NAVRHOVANÉ PRVKY NA UPOKOJENIE DOPRAVY NA ul.Školská

NAVRHOVANÉ PRVKY NA UPOKOJENIE DOPRAVY NA ul.Školská
Lokalita: - pred škôlkou

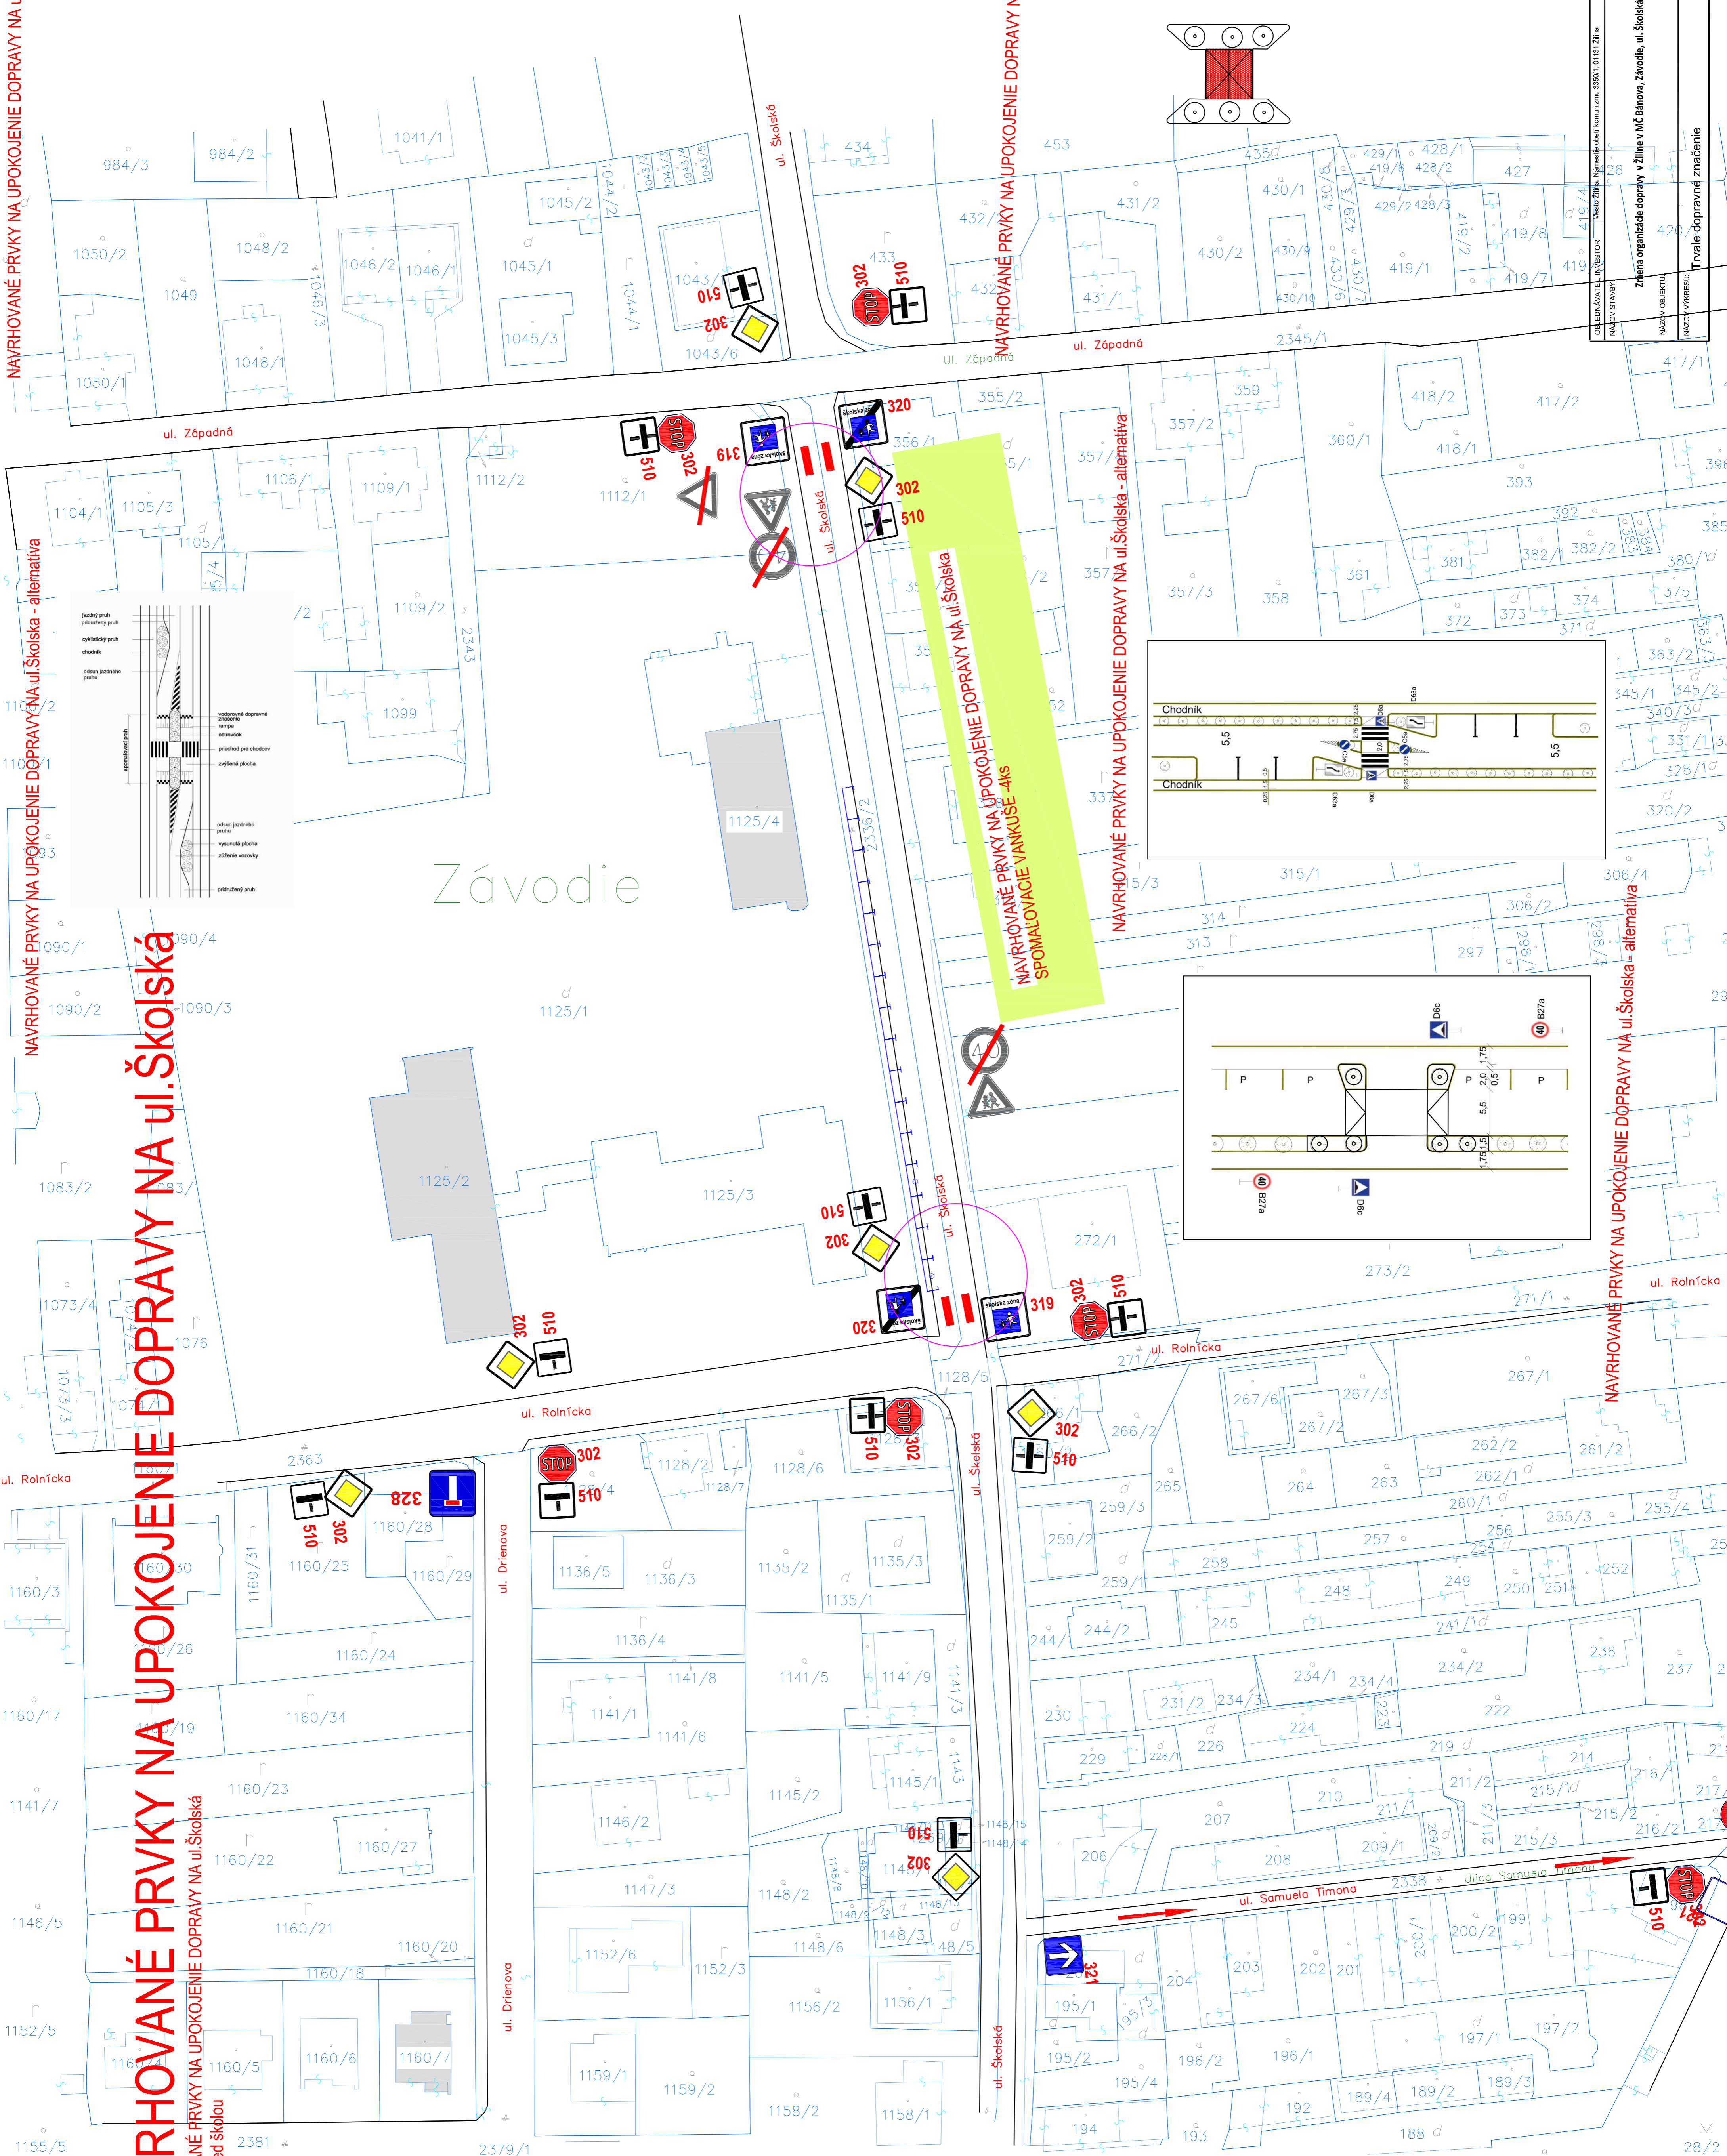

ORIGINÁLNEJ INVENTÚRY	INVESTOR	Mesto Zlín, Námestie obetí komunizmu 33001, 01101 Zlín
NAČOV STAVBY	FORMÁT	A4
NAČOV ORIENTU	STUPEN	OS
NAČOV VÝKRESU	MIERKA	1:50
	ZAK. ČÍSLO	18-03
	C. VÝKRESU	C. SUPRAVY
		04

NAVRHOVANÉ PRVKY NA UPOKOJENIE DOPRAVY NA ul.Školská - alternatíva

NAVRHOVANÉ PRVKY NA UPOKOJENIE DOPRAVY NA ul.Školská - alternatíva

Trvalé dopravné značenie