


# NAVRHOVANÉ PRVKY NA UPOKOJENIE DOPRAVY NA ul.Pod Sadom

NAVRHOVANÉ PRVKY NA UPOKOJENIE DOPRAVY NA ul.Pod Sadom  
Lokalita : pred školou

# ZILINA – ZÁVODIE

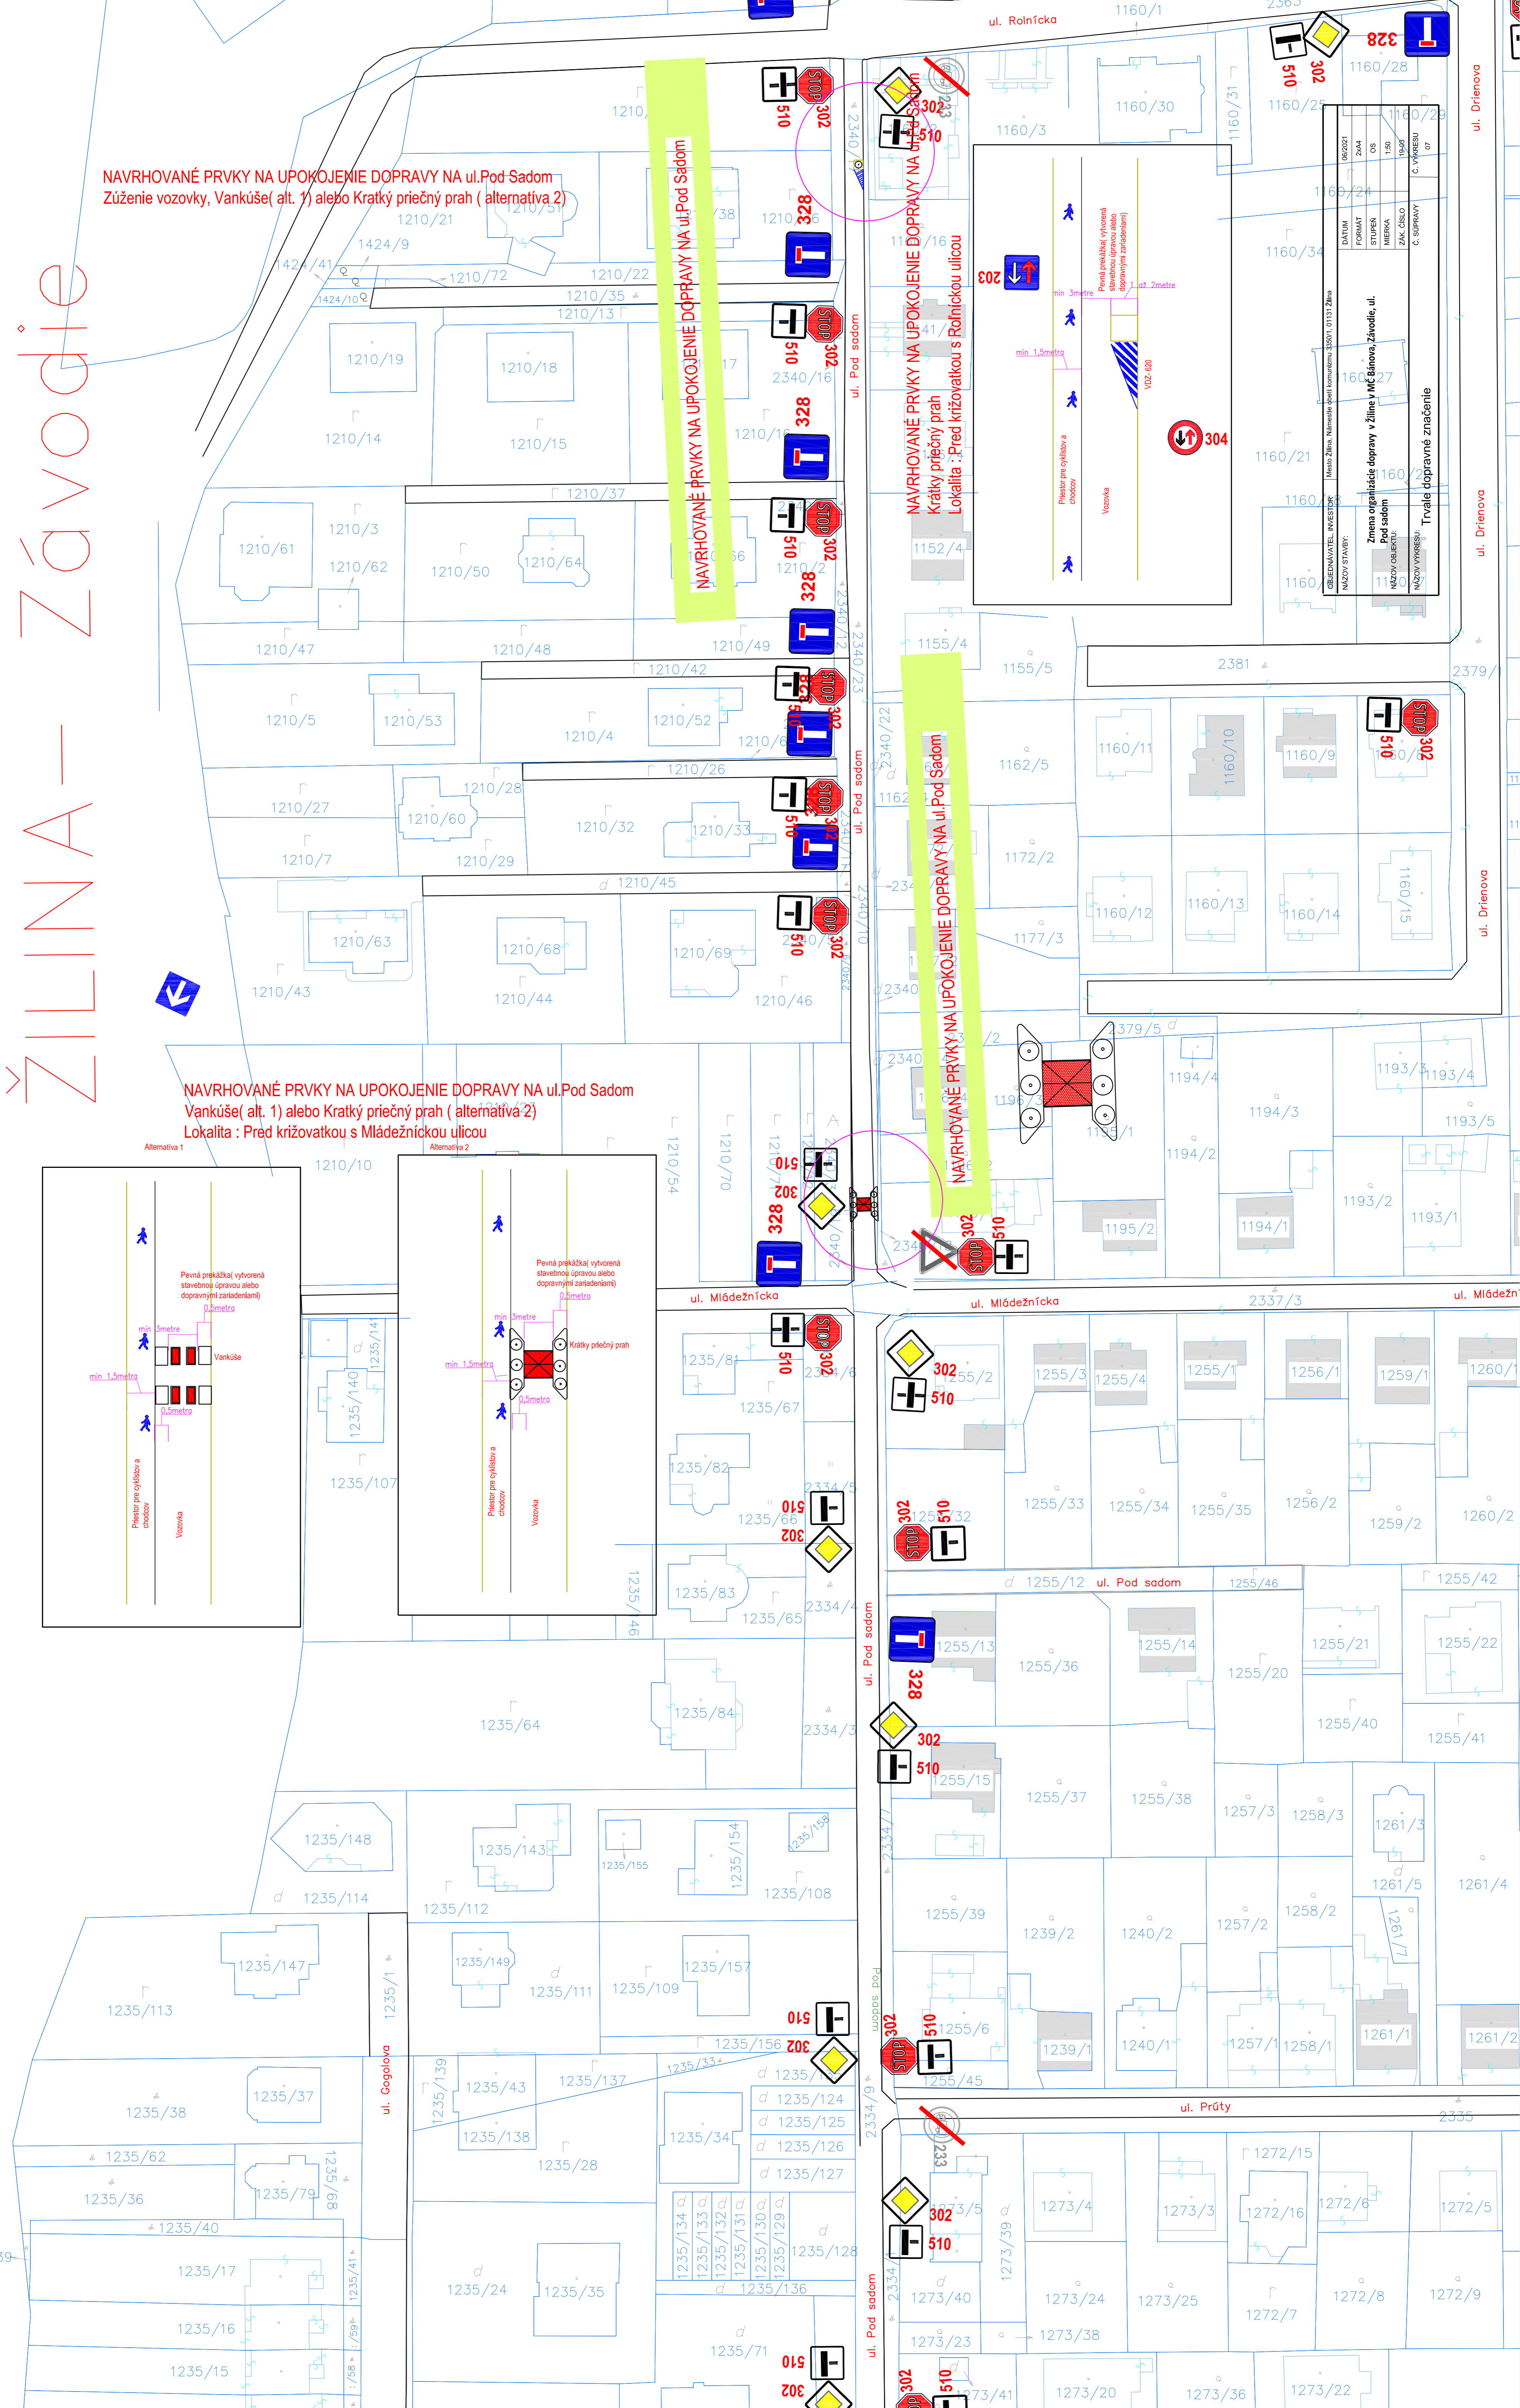



NAVRHOVANÉ PRVKY NA UPOKOJENIE DOPRAVY NA ul.Pod Sadom  
Zúženie vozovky, Vankúše( alt. 1) alebo Krátky priečný prah ( alternatíva 2)

NAVRHOVANÉ PRVKY NA UPOKOJENIE DOPRAVY NA ul.Pod Sadom

NAVRHOVANÉ PRVKY NA UPOKOJENIE DOPRAVY NA ul.Pod Sadom  
Krátky priečný prah  
Lokalita : Pred križovatkou s Rolníckou ulicou

NAVRHOVANÉ PRVKY NA UPOKOJENIE DOPRAVY NA ul.Pod Sadom

NAVRHOVANÉ PRVKY NA UPOKOJENIE DOPRAVY NA ul.Pod Sadom  
Vankúše( alt. 1) alebo Krátky priečný prah ( alternatíva 2)  
Lokalita : Pred križovatkou s Mládežníckou ulicou

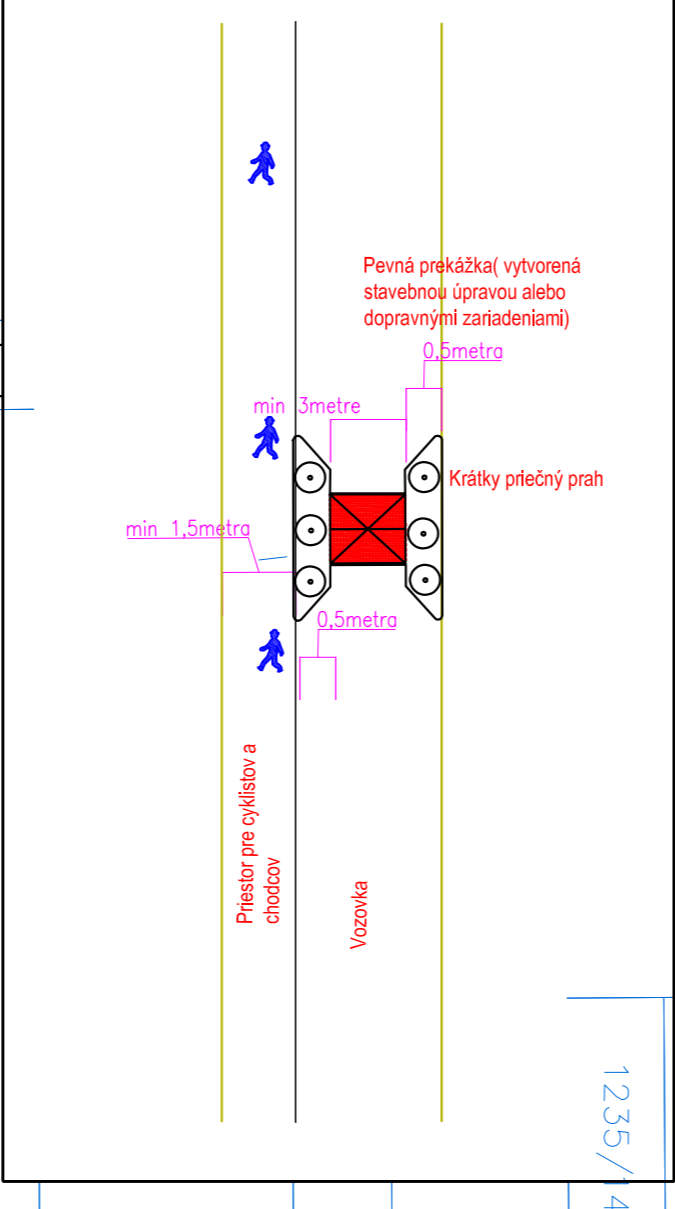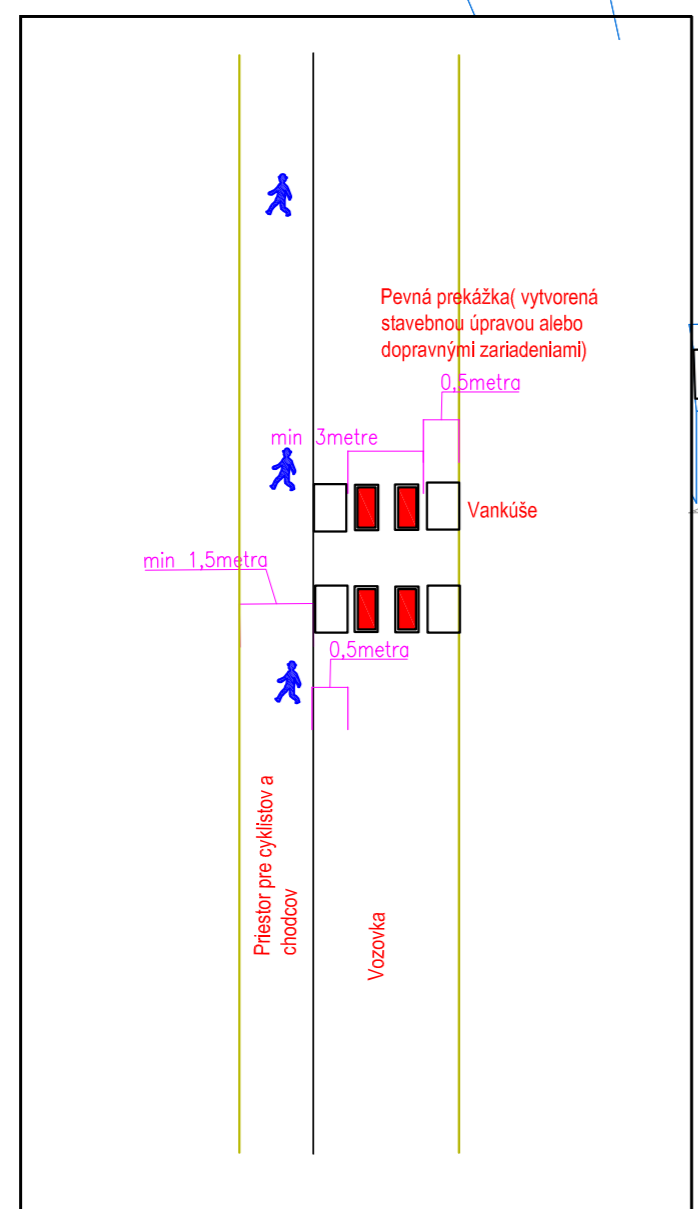

OBIEHAVATEĽ INVESTOR	MAJOK ZEMIA, NEMAJÚCE OPŔAVENÉ KONTAKTY	33501, 01133 Zilina
NAZOV STAVBY:	Zmena organizácie dopravy v Ziline v MČ Baňova, Záhradie, ul. Pod sadom	
NAZOV OBJEKTU:	Pod sadom	
NAZOV VÝKRESU:	C. SUPRAVY	
Č. VÝKRESU:	07	
ŠKALA:	1:500	
STADIUM:	OS	
MIERKA:	1:500	
ZAK. ČÍSLO:	193a/	
C. SUPRAVY:	07	

Trvale dopravné značenie