
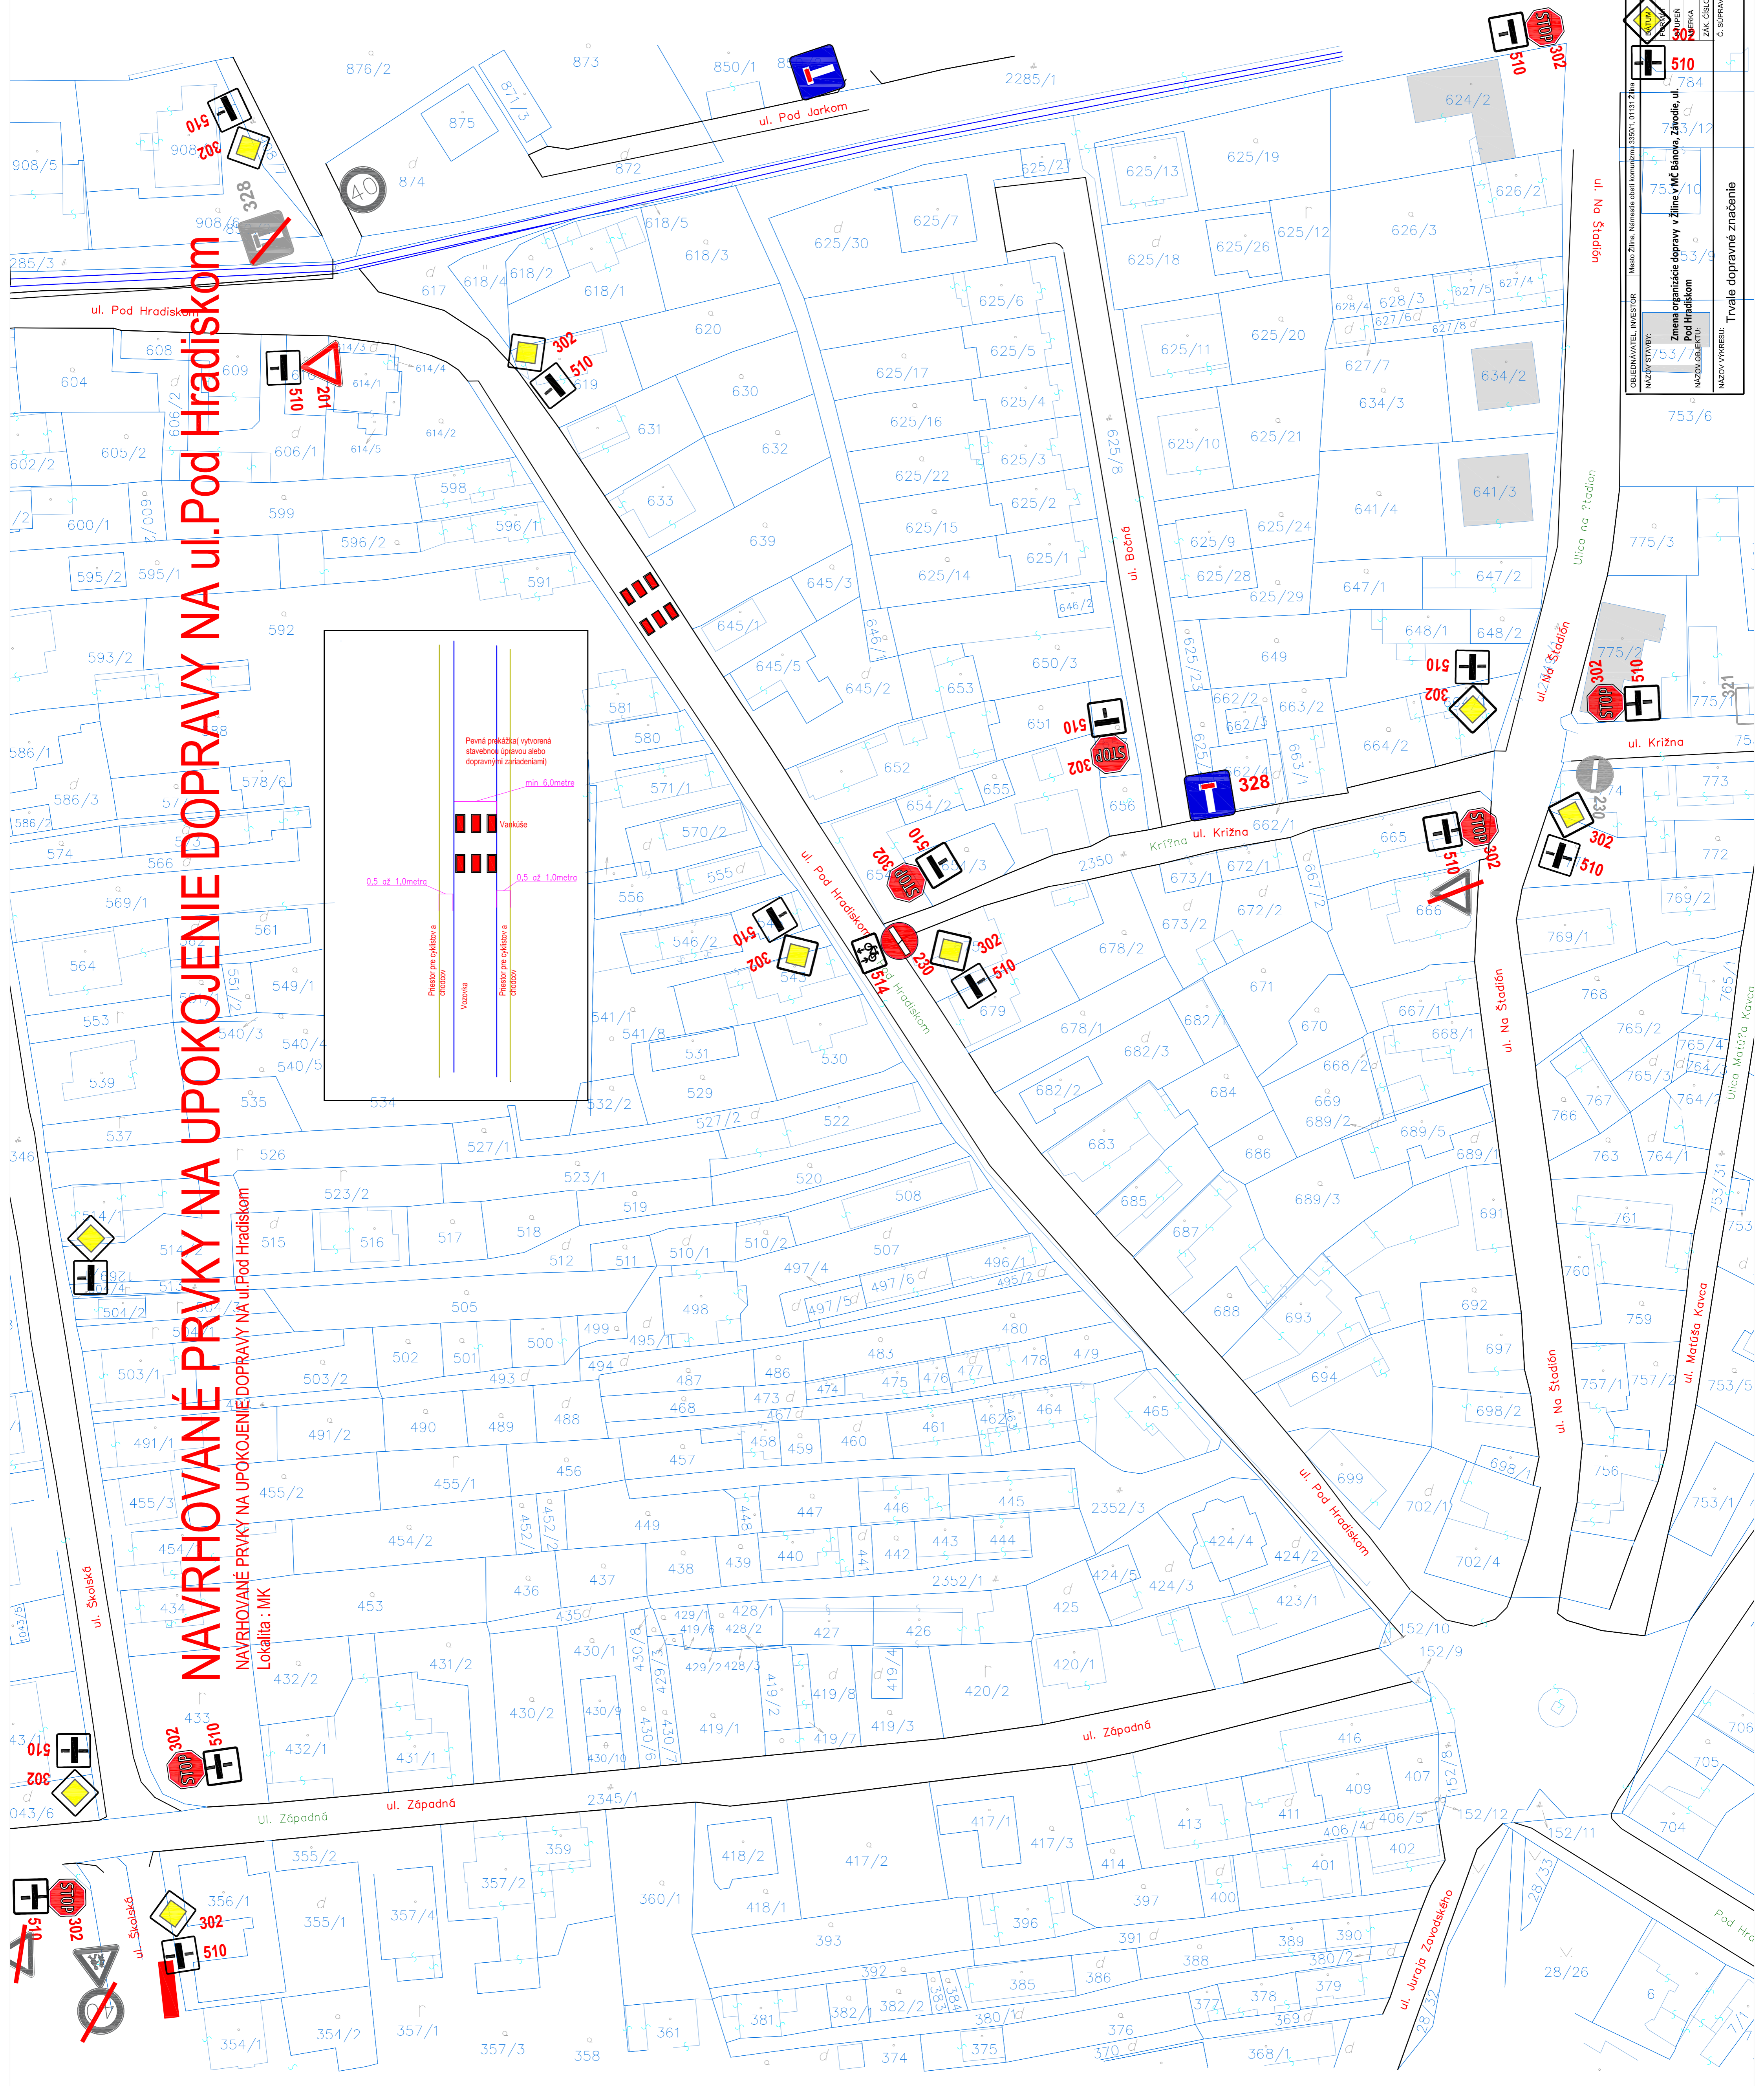


NAVROVANÉ PRVKY NA UPOKOJENIE DOPRAVY NA ul.Pod Hradiskom

NAVROVANÉ PRVKY NA UPOKOJENIE DOPRAVY NA ul.Pod Hradiskom
Lokalita : MK

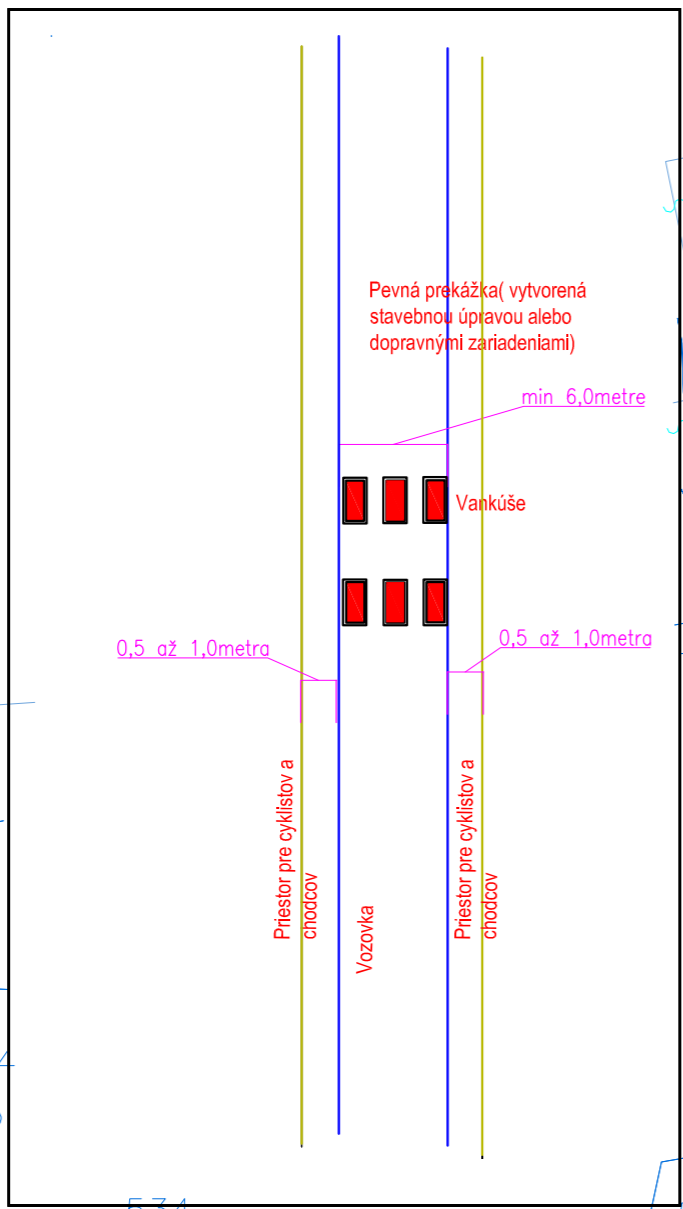

08/2021	ZNAČ	OR	1:50	19-03	C. VYKRESU	09
08/2021	ZNAČ	OR	1:50	19-03	C. VYKRESU	09
OBJAVITEĽ: INVEŠTOR	Mesto Zlín, Námestie občian komunity 1350/1, 01153 Zlín
NAZOV STAVBY:	Zmena organizácie dopravy v žilne v MC Baňova, Závodia, ul. Pod Hradiskom
NAZOV OBJEKTU:	537/7
NAZOV VYKRESU:	Trvale dopravné značenie